


" LES TERRASSES DE BODICCIONE " - BÂT. E

Lieu dit Bodiccione - AJACCIO

CELLIERS PLAN DE VENTE

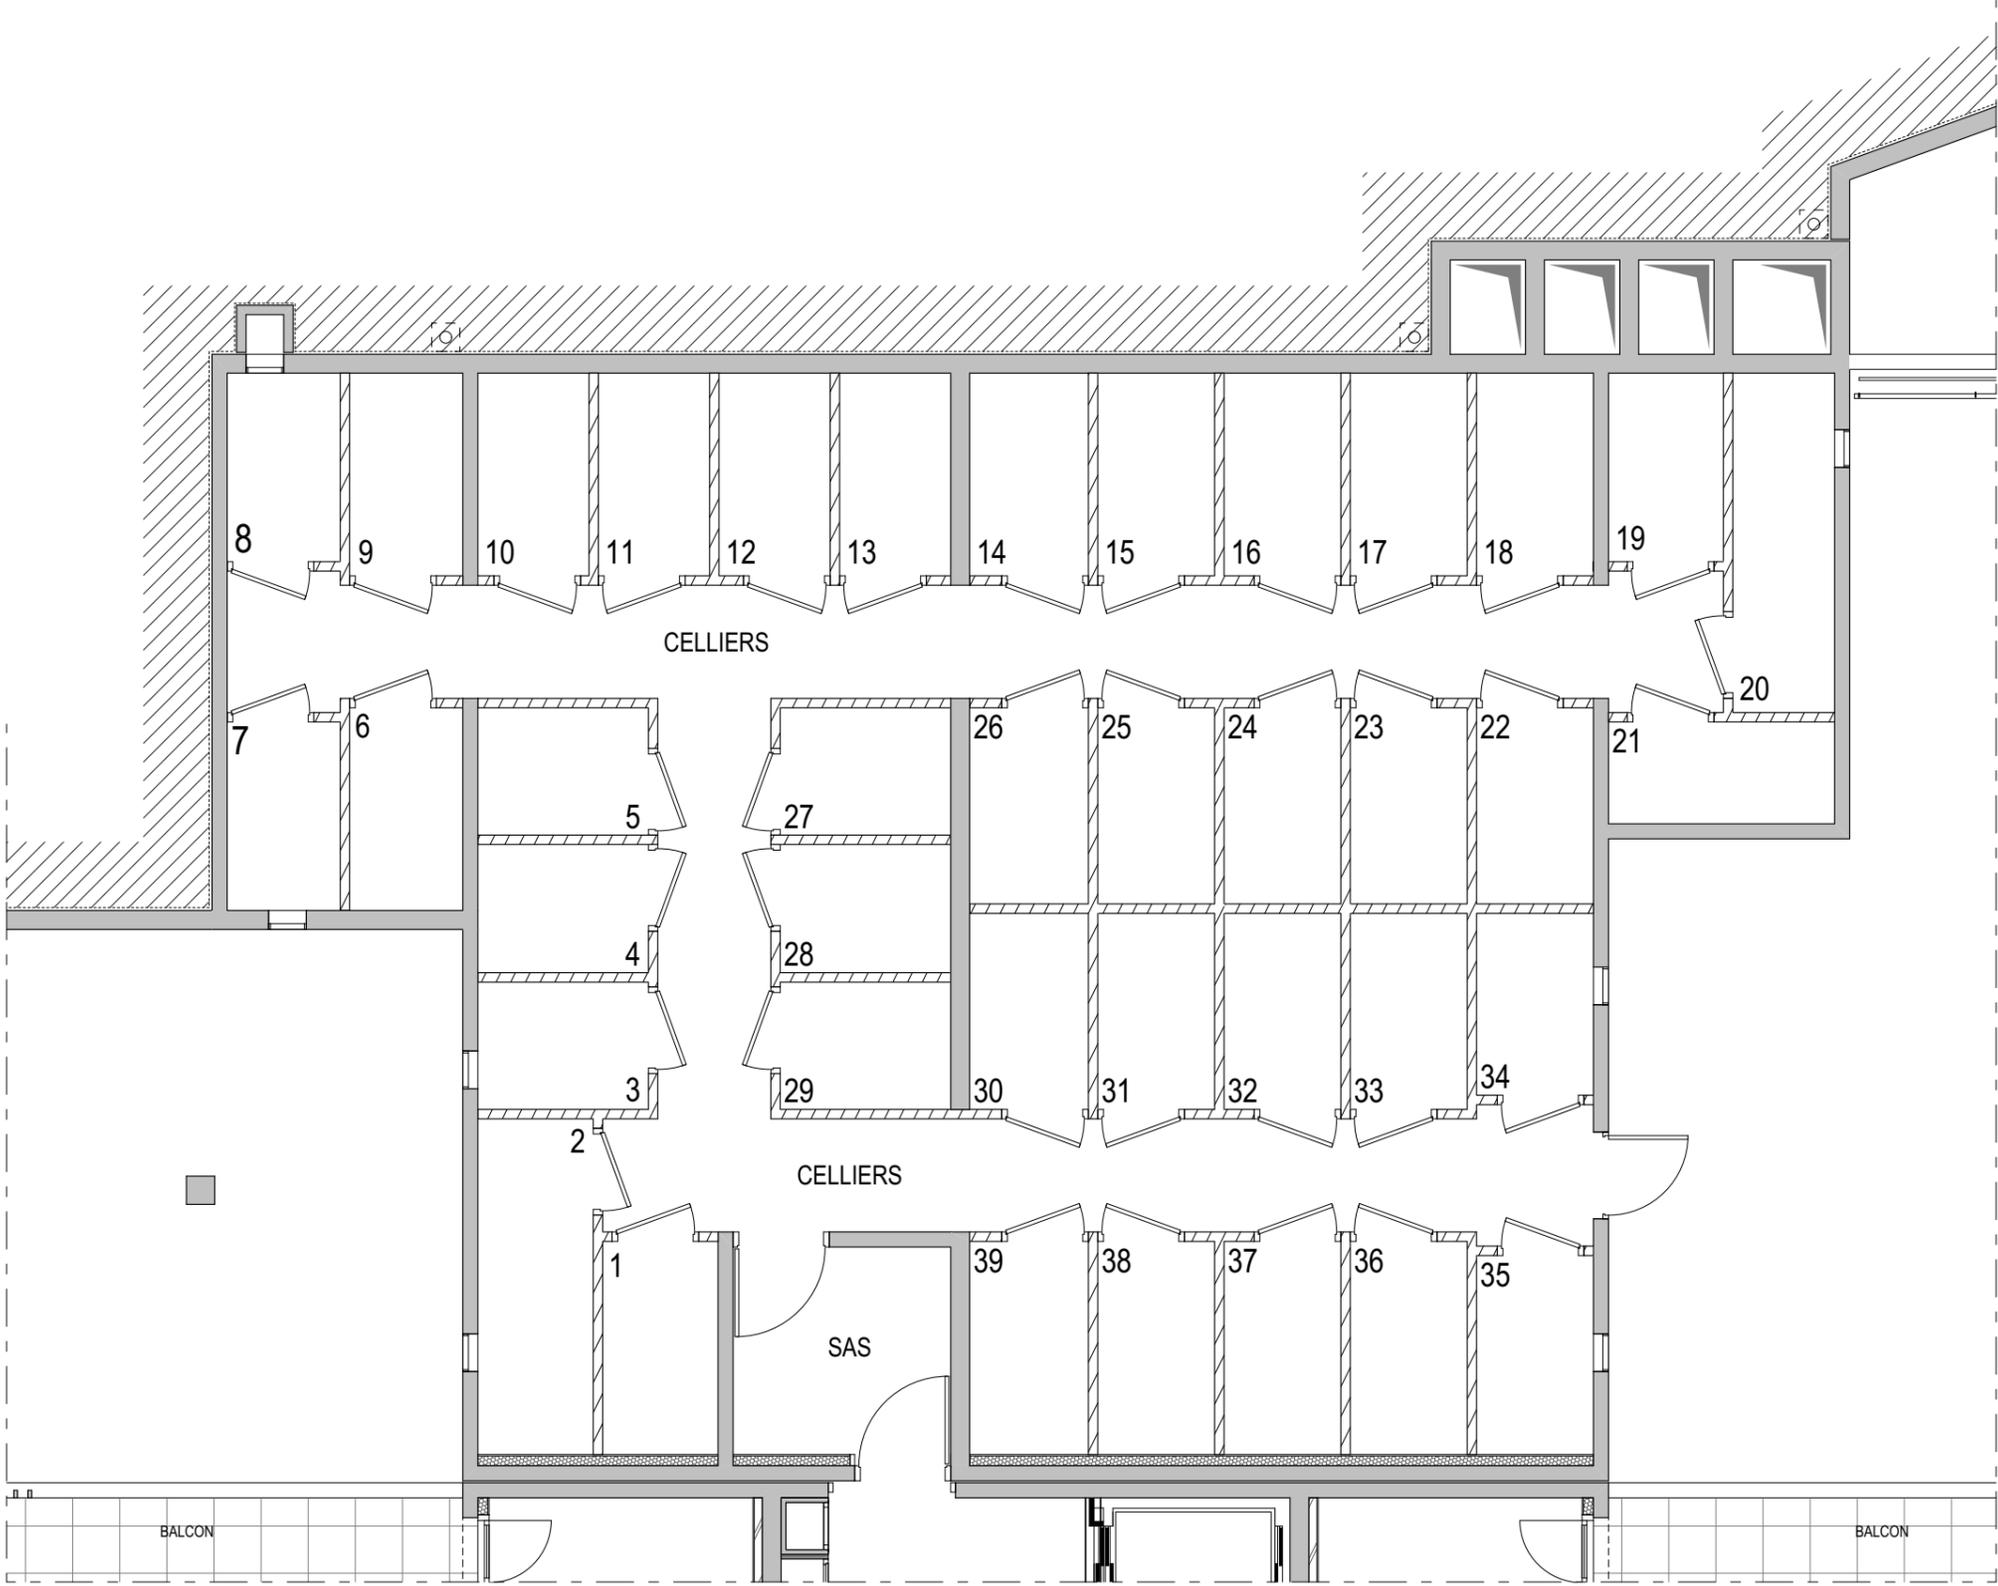


Des modifications sont susceptibles d'être apportées à ce plan en fonction des nécessités techniques de la réalisation, tant en ce qui concerne les dimensions libres que les équipements. Les surfaces et côtes indiquées sont susceptibles de varier dans la limite contractuelle ; les retombées, faux plafonds, canalisations, radiateurs ne sont pas représentés.

" LES TERRASSES DE BODICCIONE " - BÂT. E

Lieu dit Bodiccione - AJACCIO

SOUS-SOL -1
PLAN DE VENTE

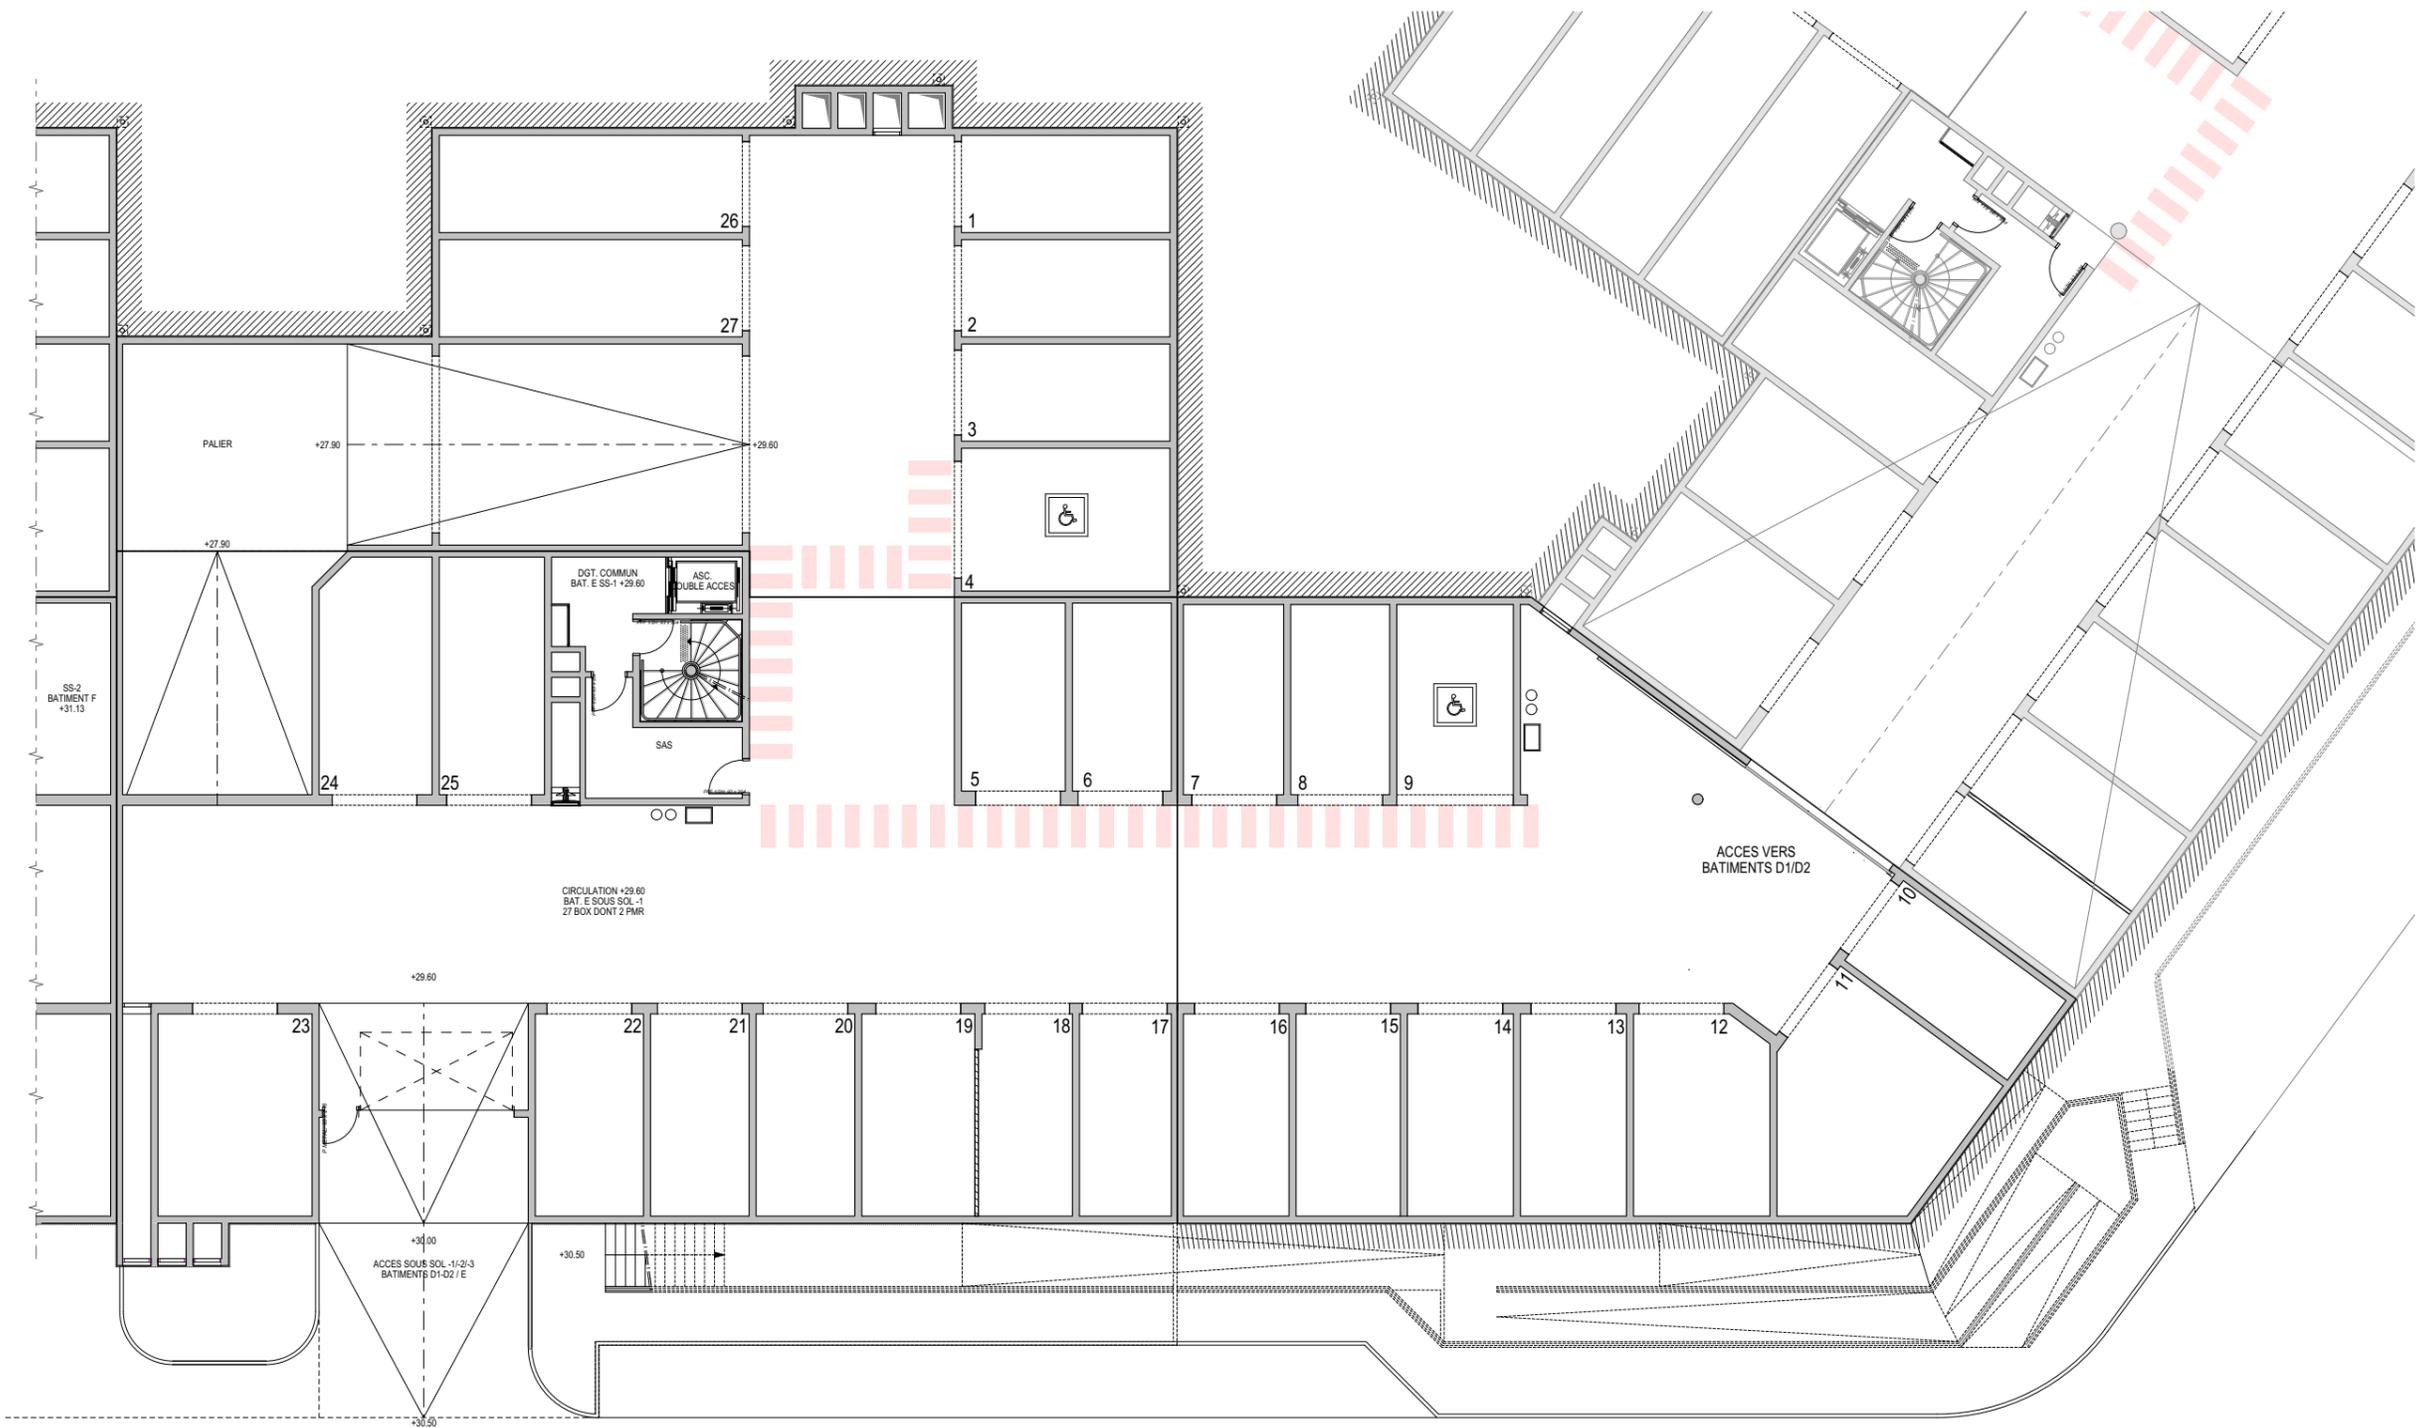


Des modifications sont susceptibles d'être apportées à ce plan en fonction des nécessités techniques de la réalisation, tant en ce qui concerne les dimensions libres que les équipements. Les surfaces et côtes indiquées sont susceptibles de varier dans la limite contractuelle ; les retombées, faux plafonds, canalisations, radiateurs ne sont pas représentés.

" LES TERRASSES DE BODICCIONE " - BÂT. E

Lieu dit Bodiccione - AJACCIO

SOUS-SOL -2
PLAN DE VENTE

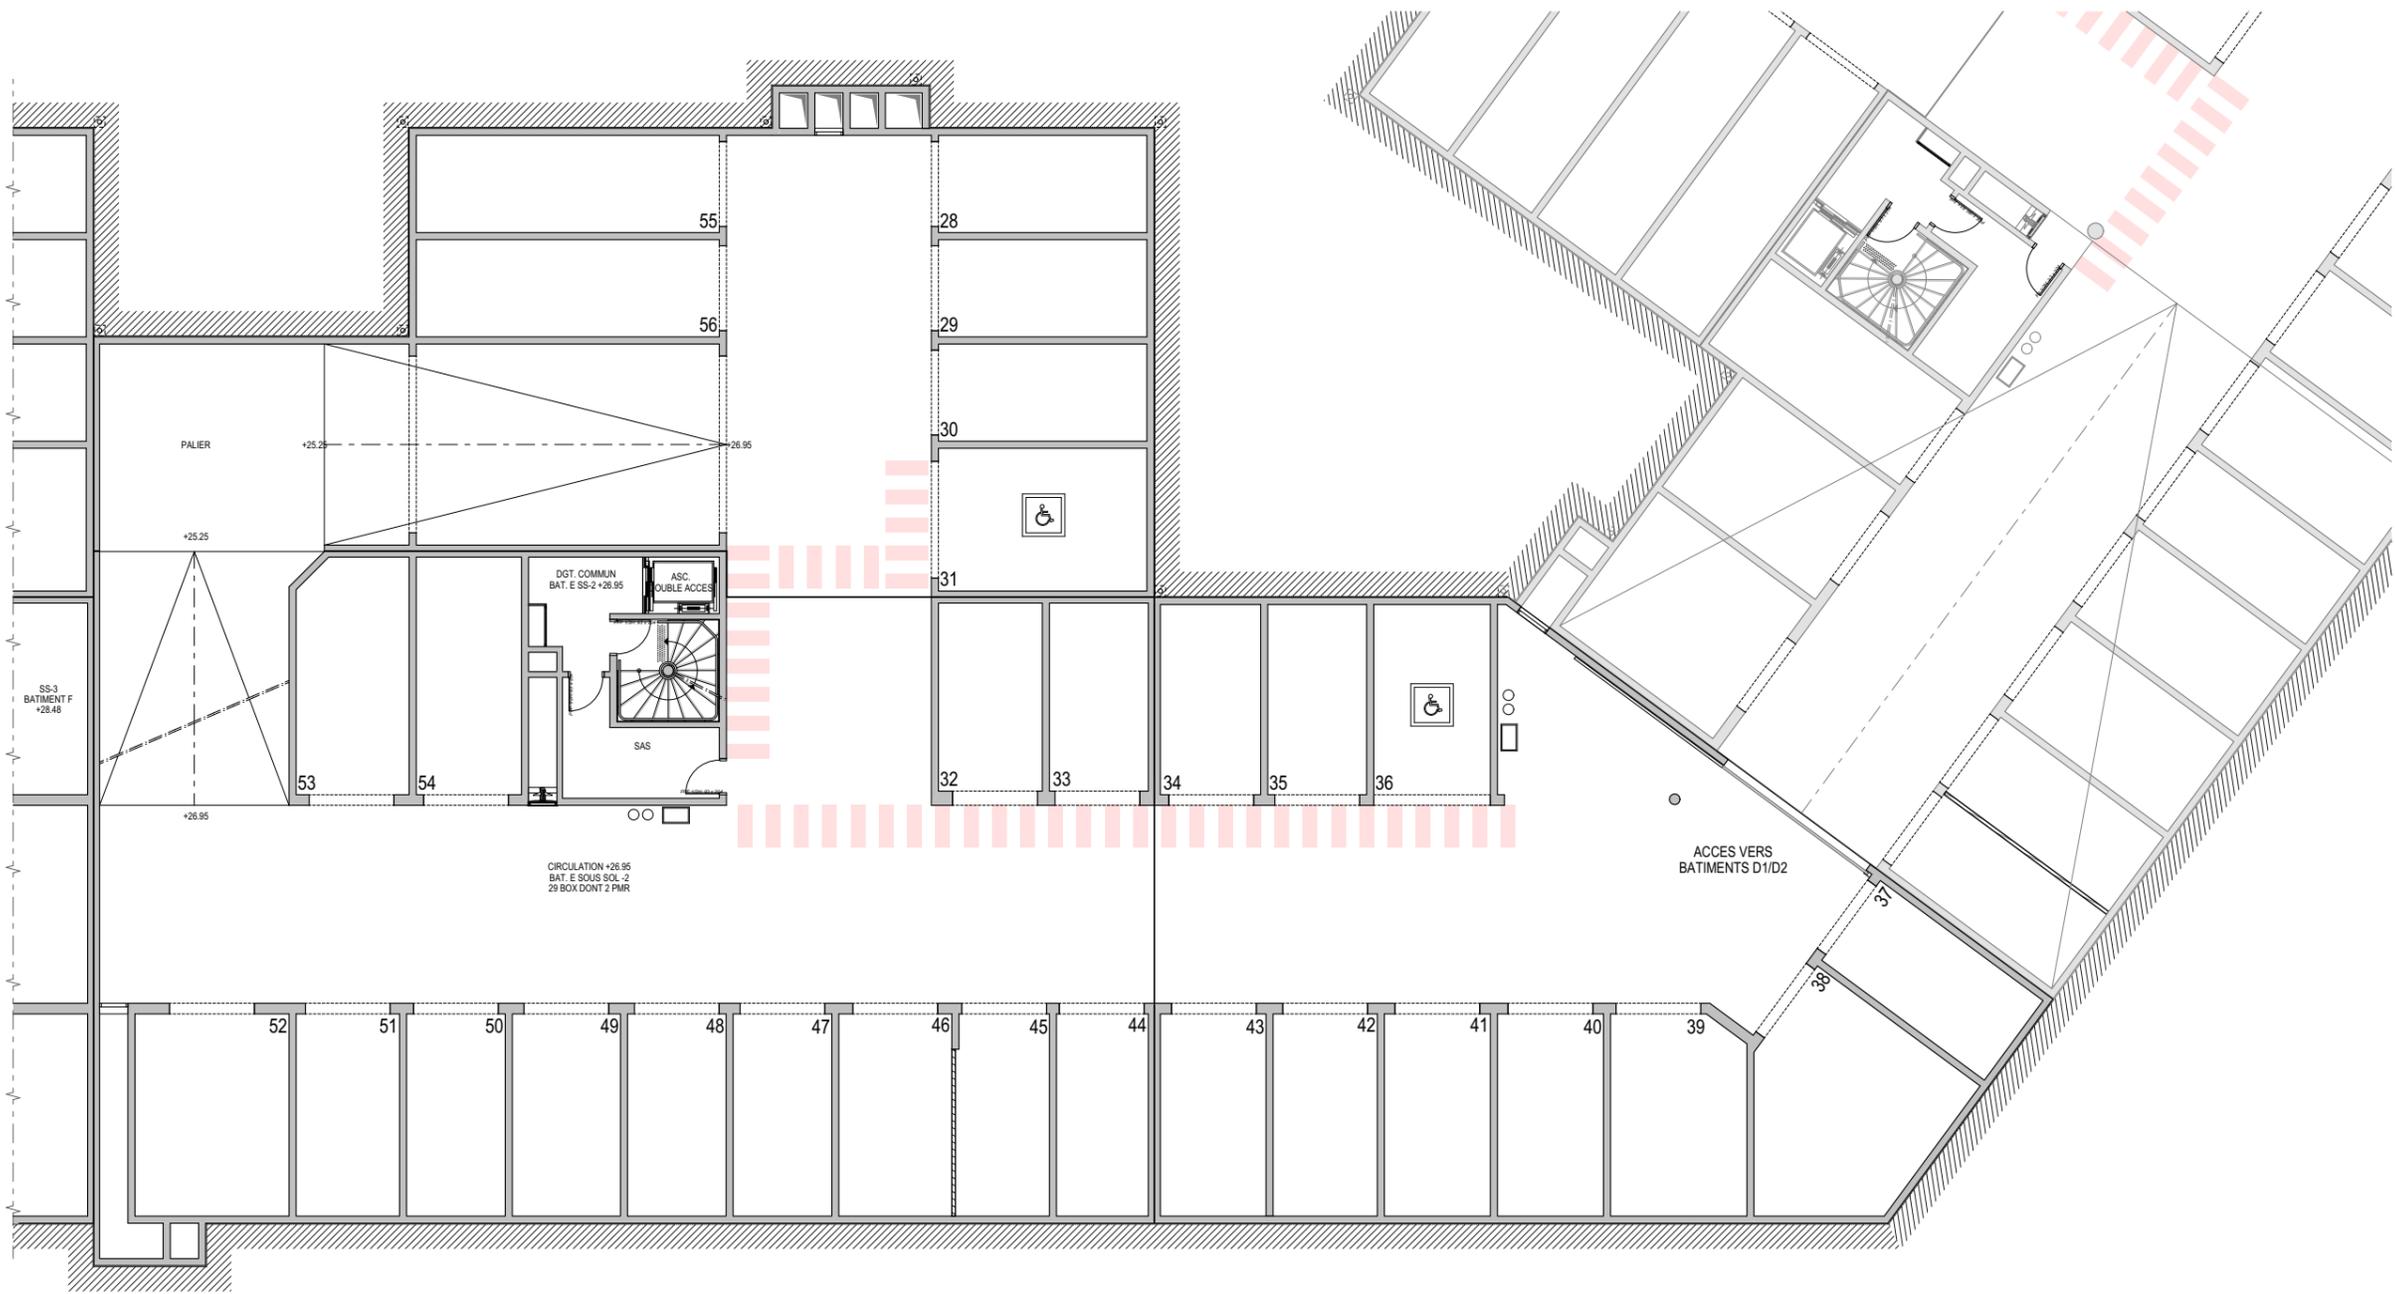


Des modifications sont susceptibles d'être apportées à ce plan en fonction des nécessités techniques de la réalisation, tant en ce qui concerne les dimensions libres que les équipements. Les surfaces et côtes indiquées sont susceptibles de varier dans la limite contractuelle ; les retombées, faux plafonds, canalisations, radiateurs ne sont pas représentés.

" LES TERRASSES DE BODICCIONE " - BÂT. E

Lieu dit Bodiccione - AJACCIO

SOUS-SOL -3
PLAN DE VENTE

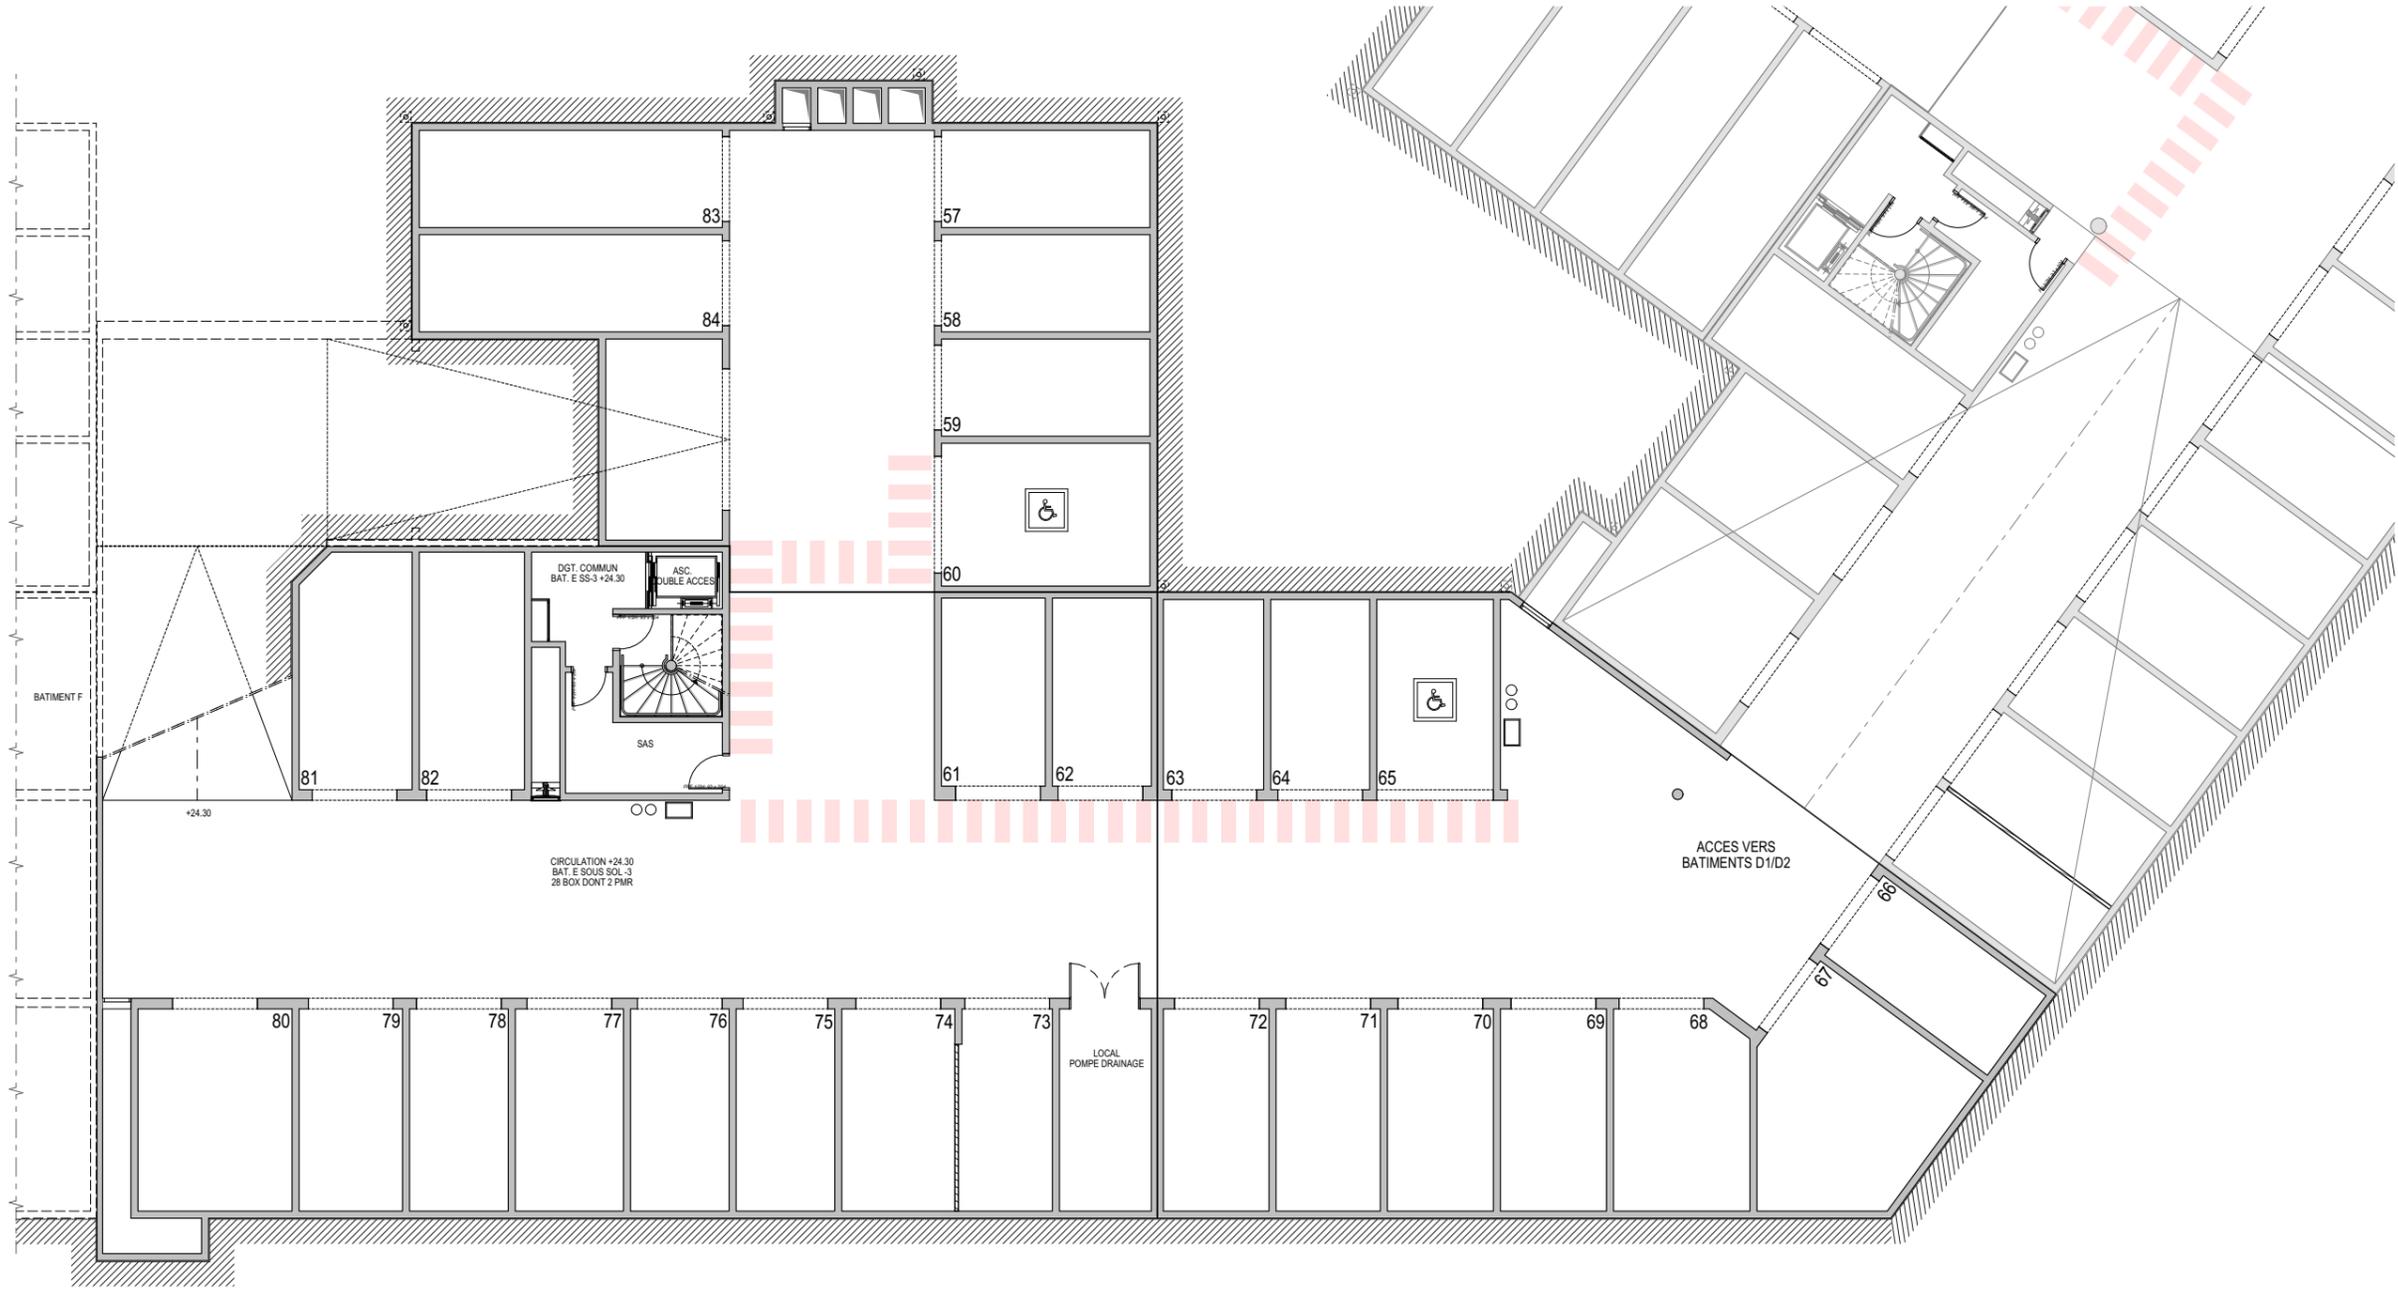

Des modifications sont susceptibles d'être apportées à ce plan en fonction des nécessités techniques de la réalisation, tant en ce qui concerne les dimensions libres que les équipements. Les surfaces et côtes indiquées sont susceptibles de varier dans la limite contractuelle ; les retombées, faux plafonds, canalisations, radiateurs ne sont pas représentés.