
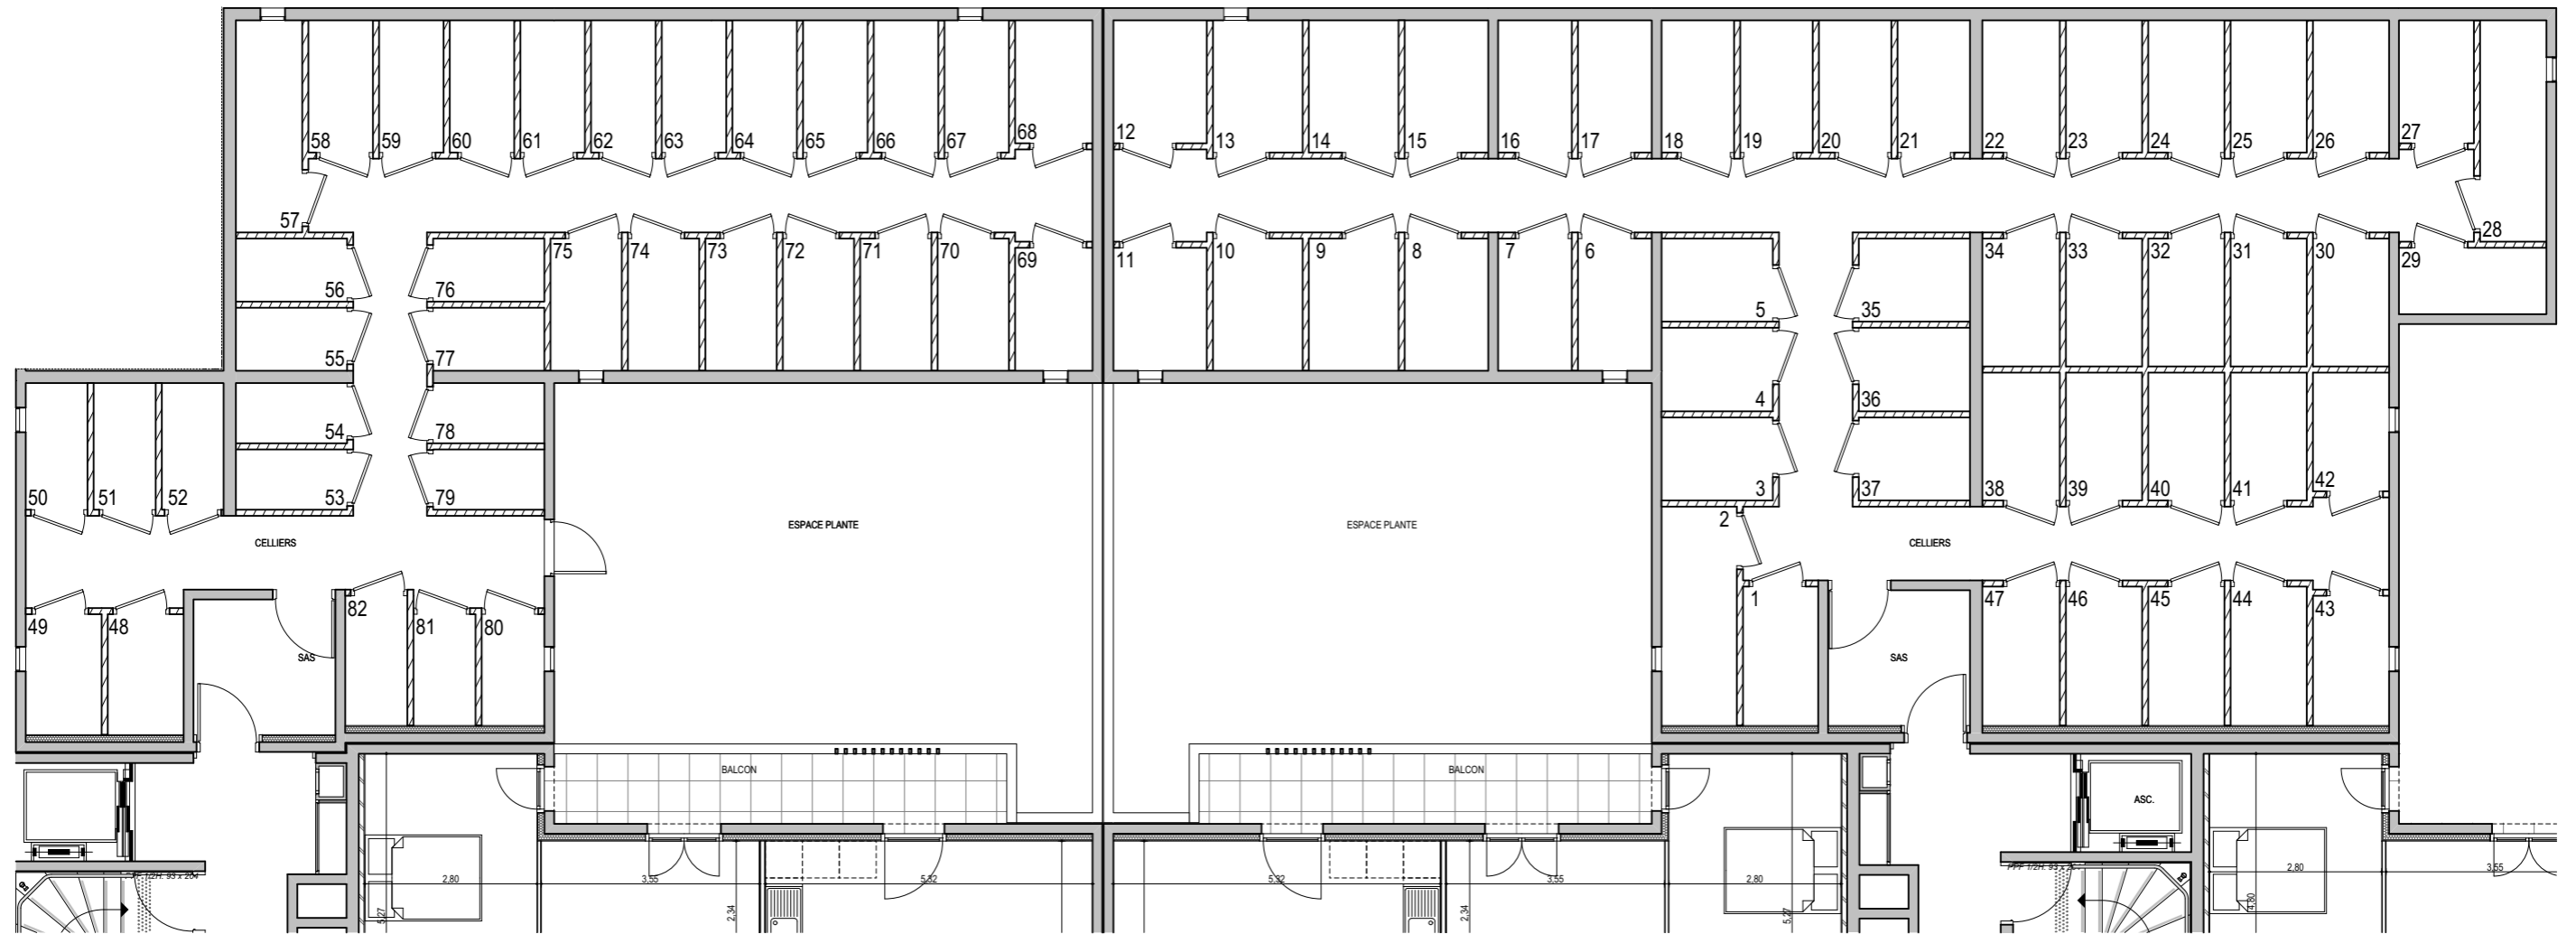


" LES TERRASSES DE BODICCIONE " - BÂT. G1 et G2

Lieu dit Bodiccione - AJACCIO

CELLIERS RDJ
PLAN DE VENTE

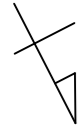


" LES TERRASSES DE BODICCIONE " - BÂT. G1 et G2

Lieu dit Bodiccione - AJACCIO

SOUS-SOL -1

PLAN DE VENTE


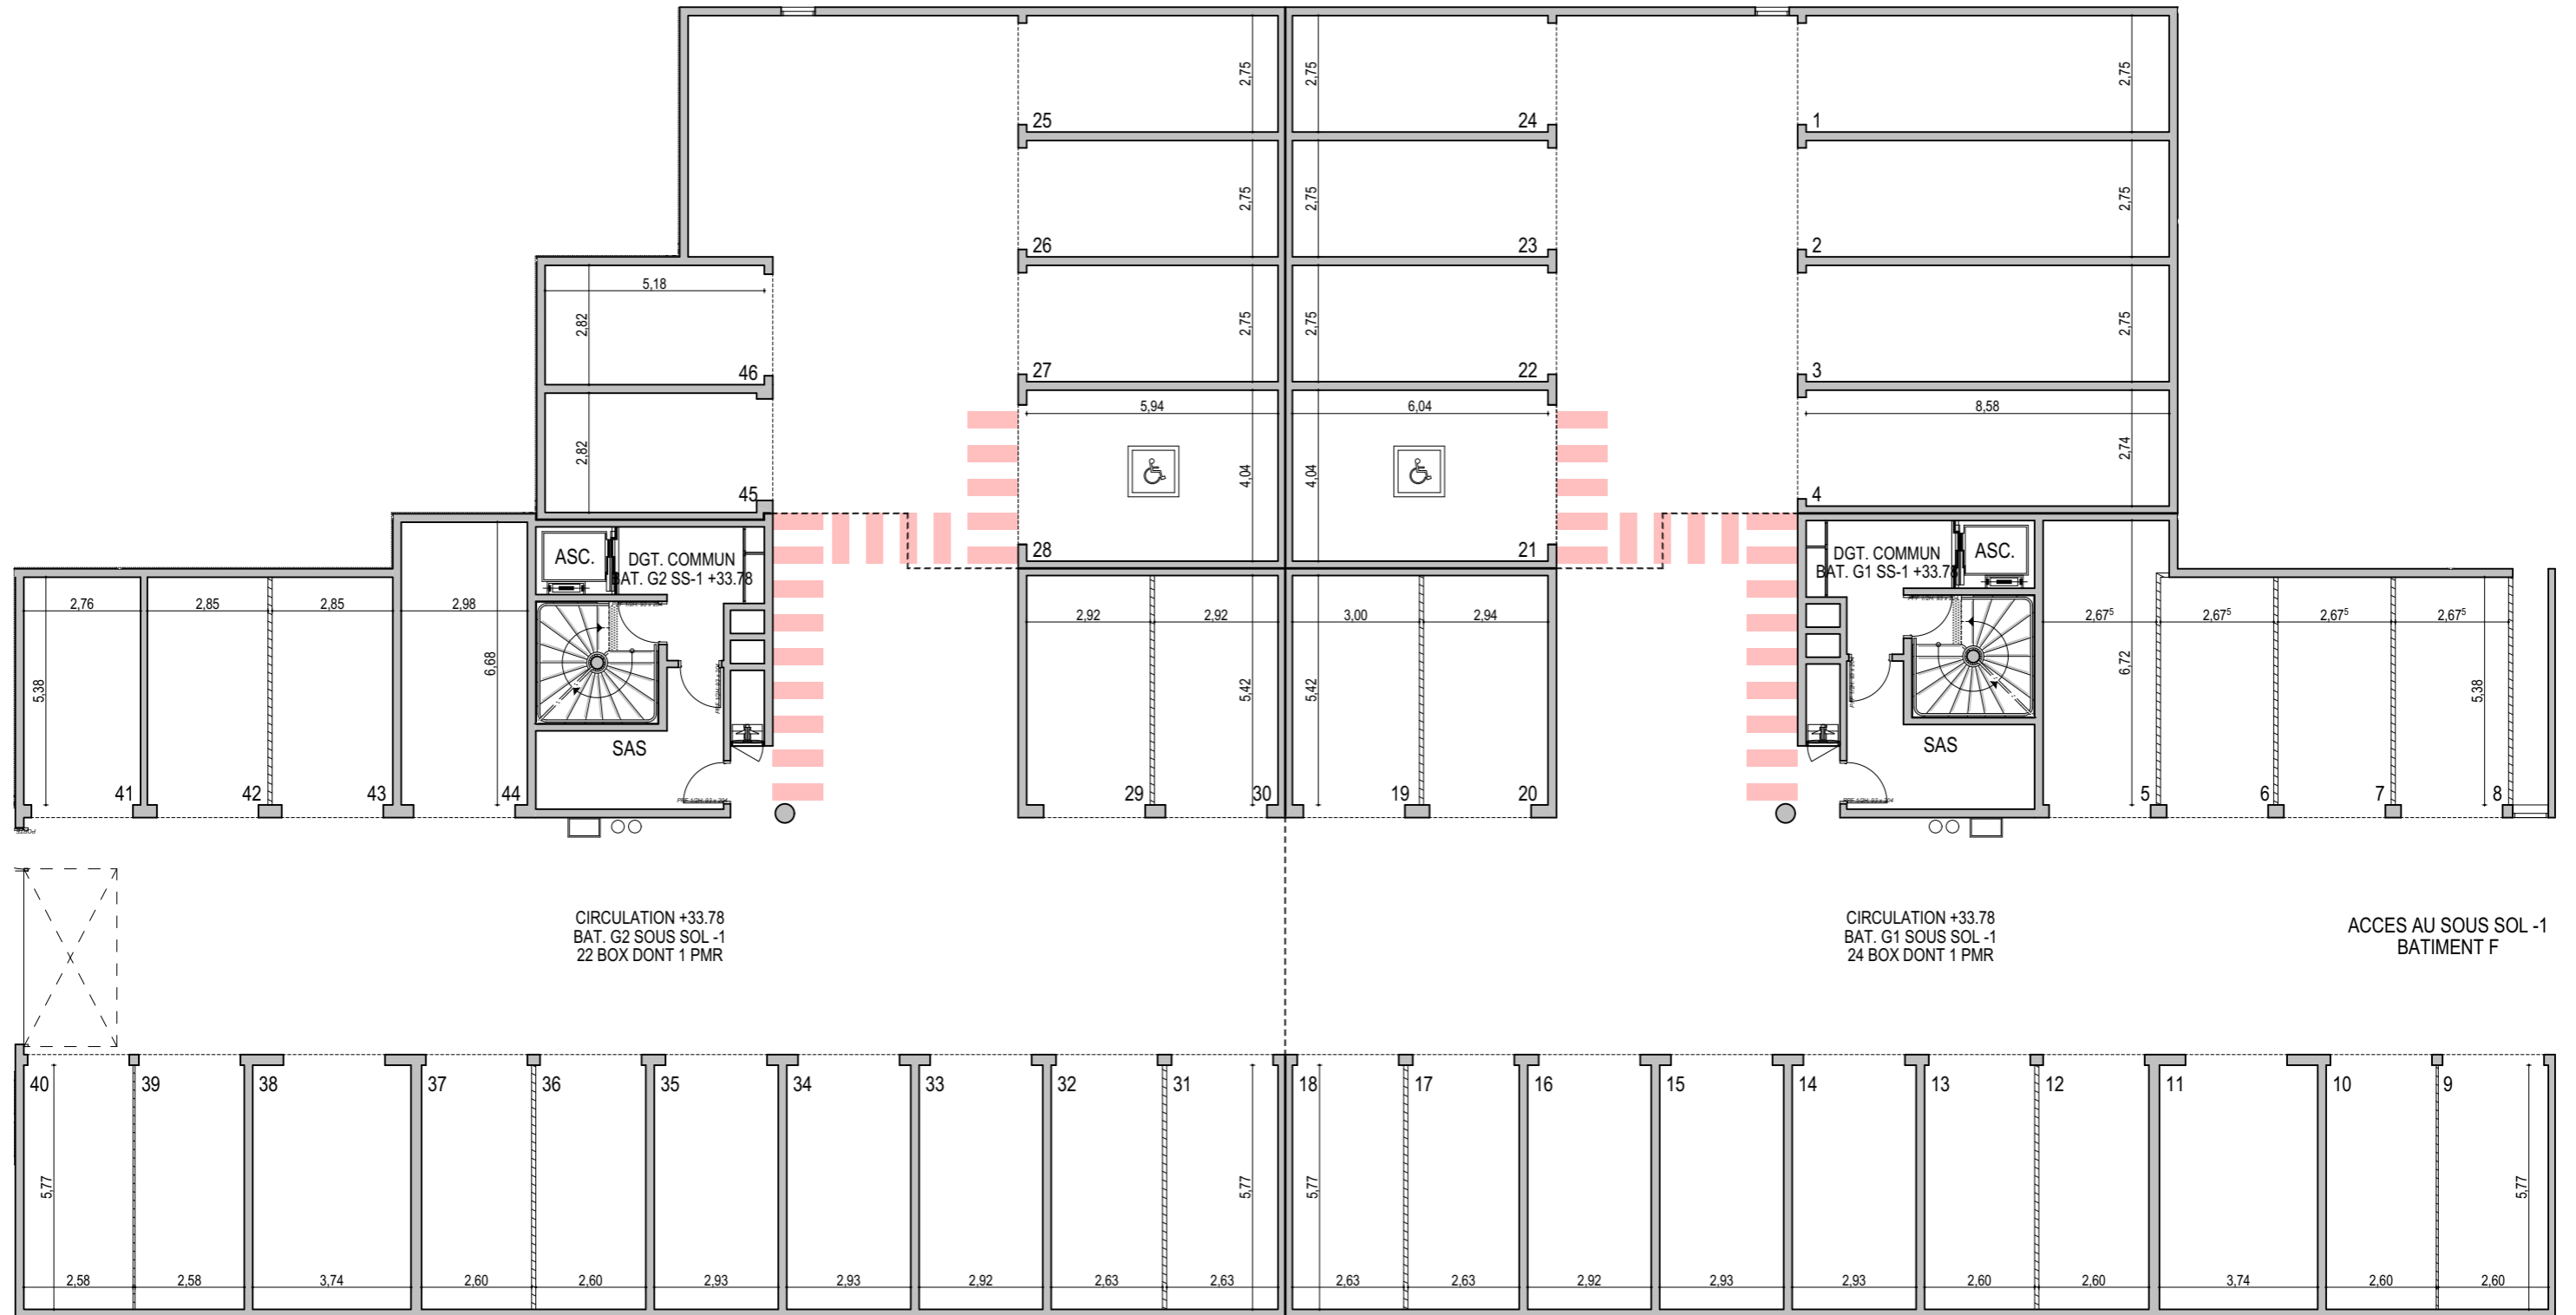


" LES TERRASSES DE BODICCIONE " - BÂT. G1 et G2

Lieu dit Bodiccione - AJACCIO

SOUS-SOL -2

PLAN DE VENTE

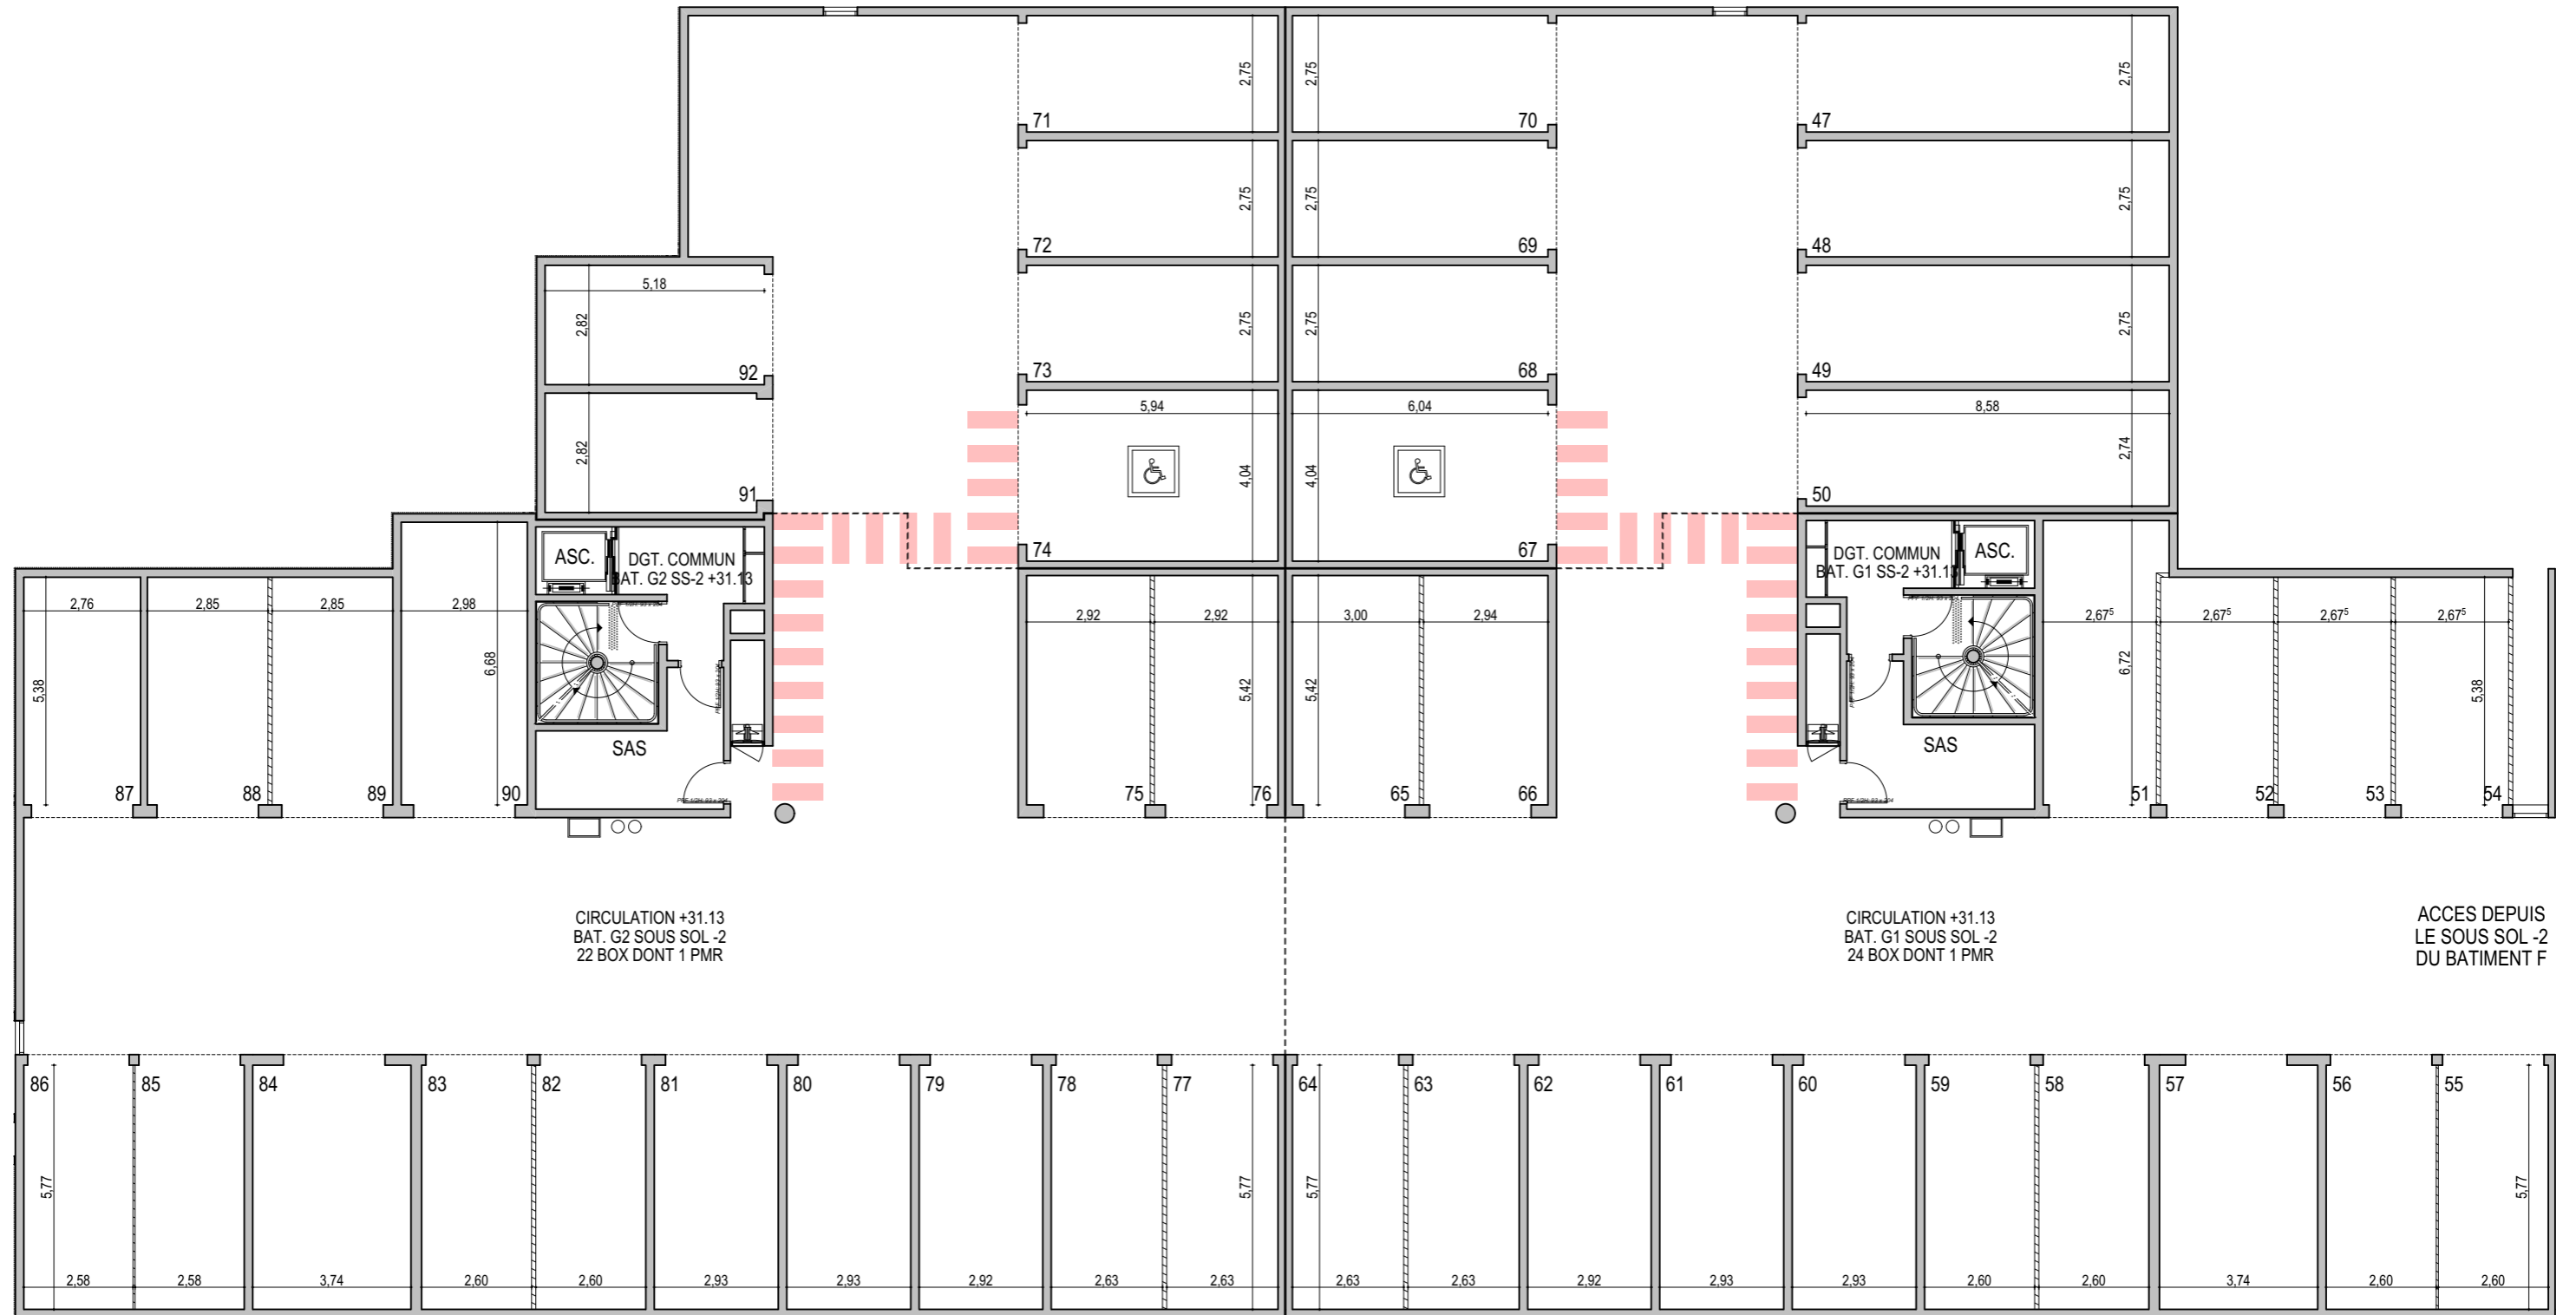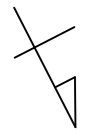

CIRCULATION +31.13
BAT. G2 SOUS SOL -2
22 BOX DONT 1 PMR

CIRCULATION +31.13
BAT. G1 SOUS SOL -2
24 BOX DONT 1 PMR



ACCES DEPUIS
LE SOUS SOL -2
DU BATIMENT F

" LES TERRASSES DE BODICCIONE " - BÂT. G1 et G2

Lieu dit Bodiccione - AJACCIO

SOUS-SOL -3

PLAN DE VENTE

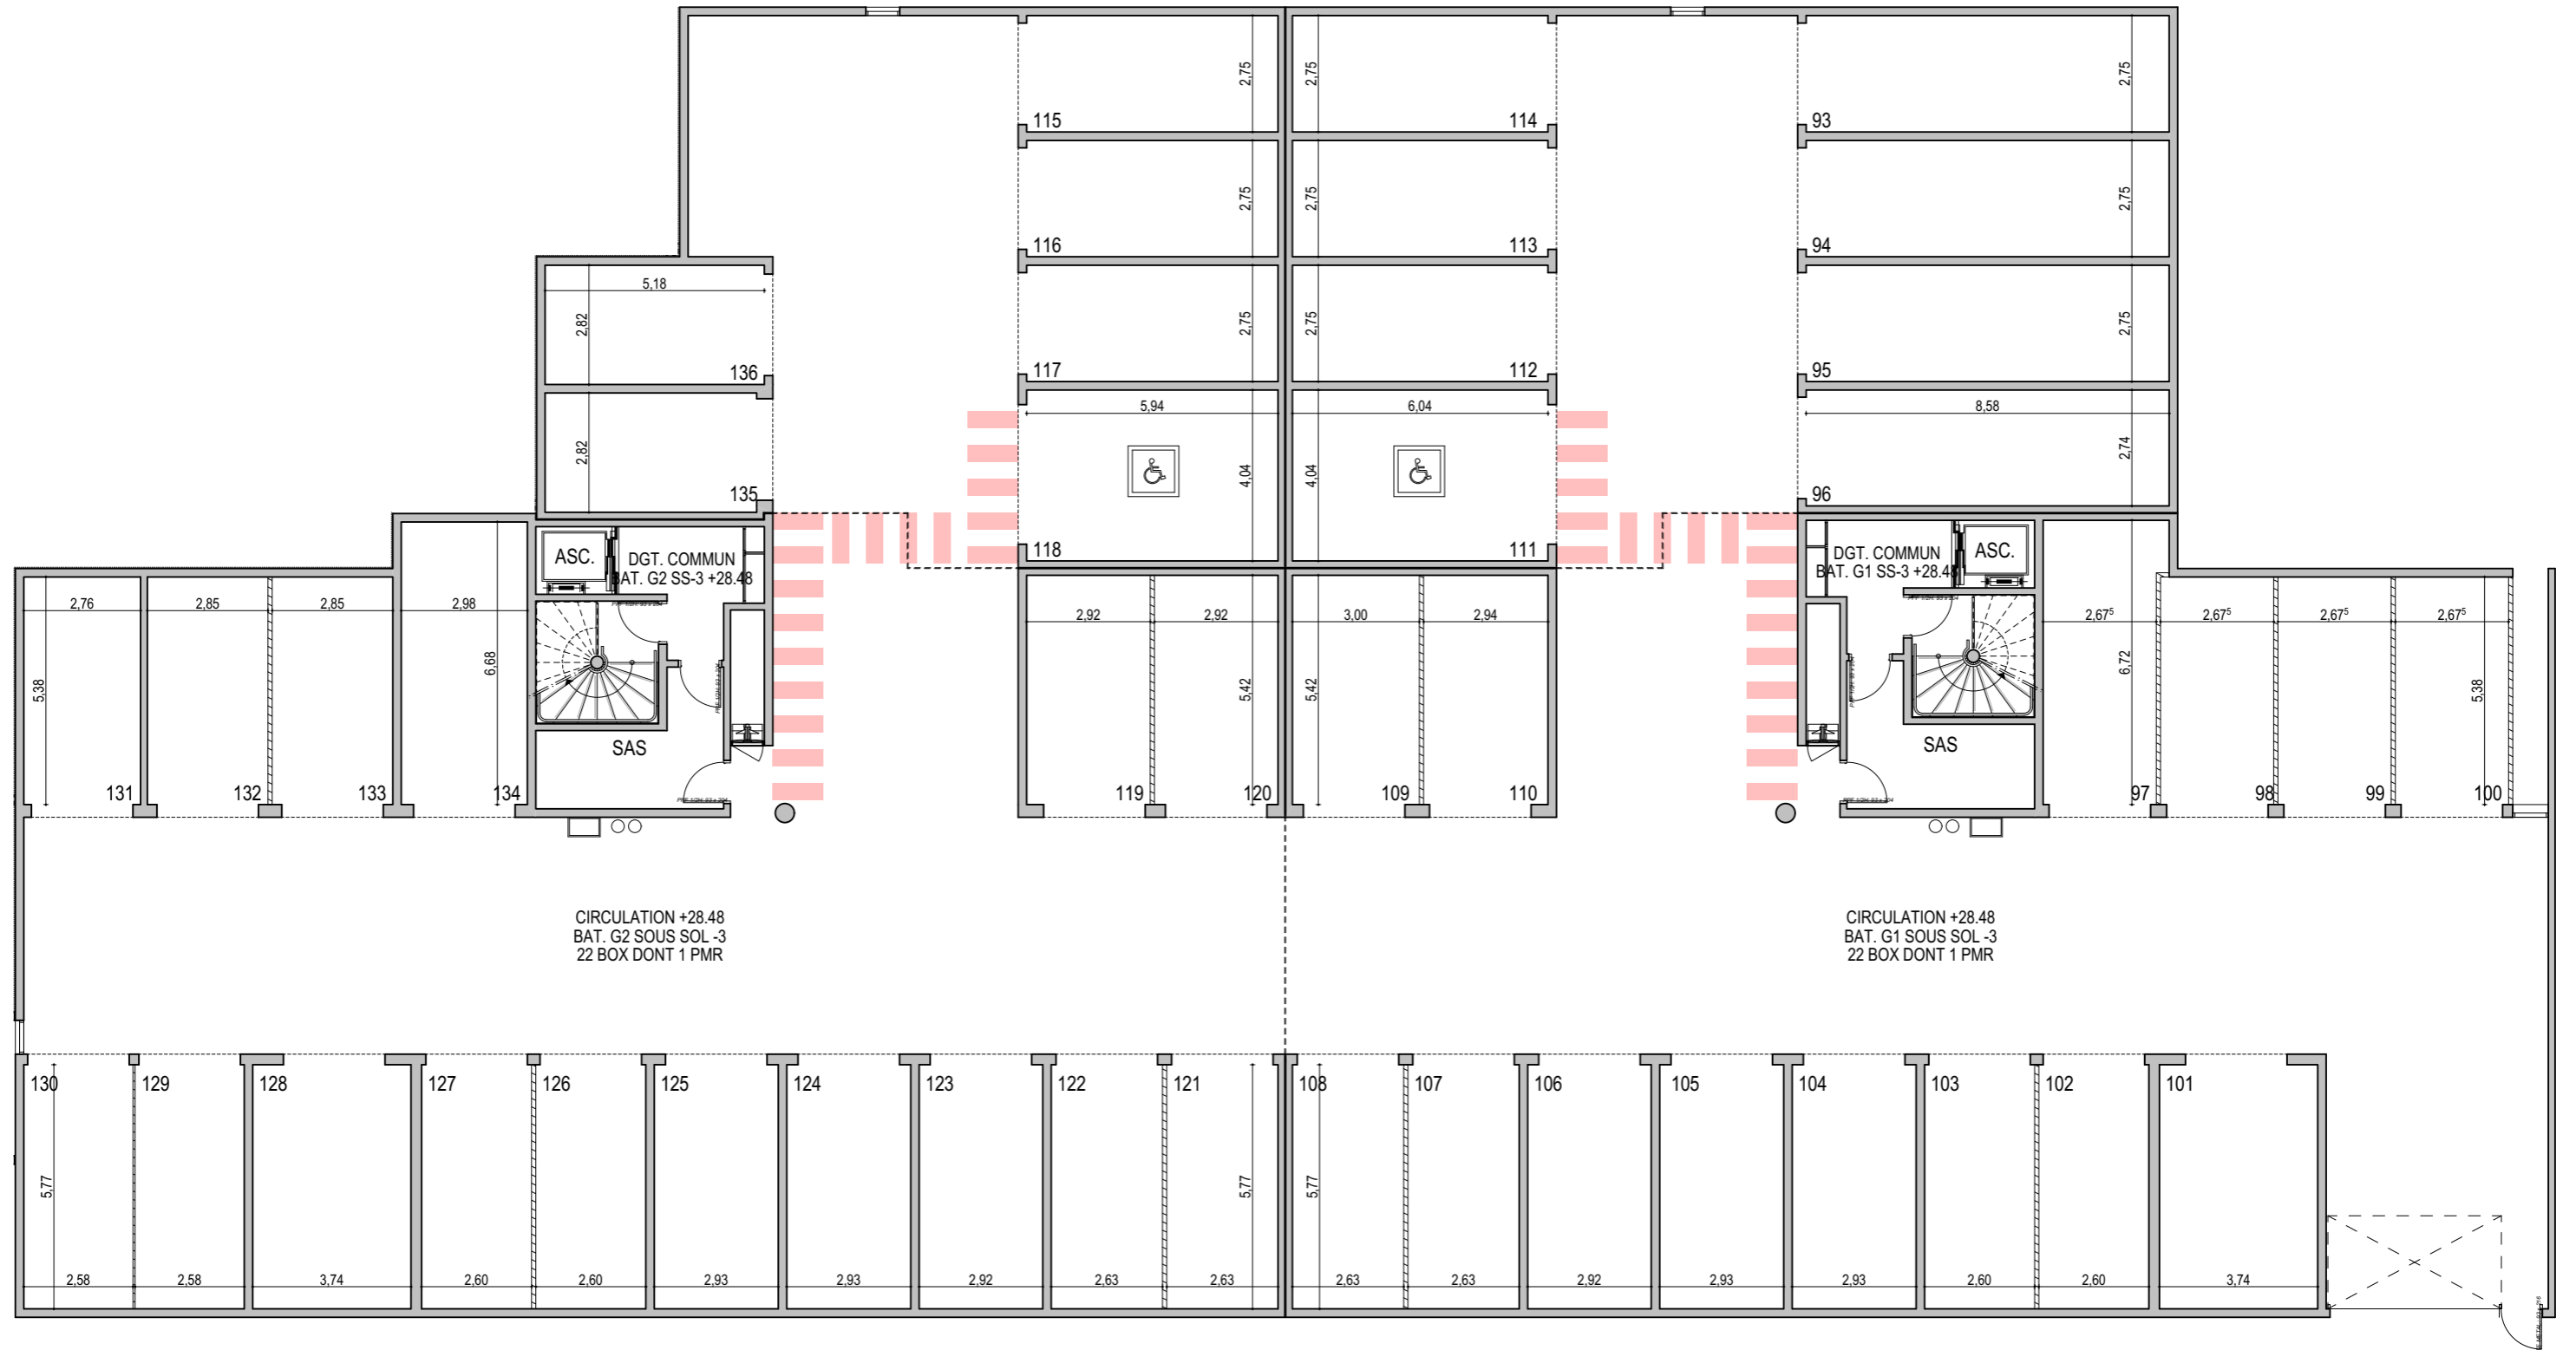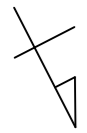

CIRCULATION +28.48
BAT. G2 SOUS SOL -3
22 BOX DONT 1 PMR

CIRCULATION +28.48
BAT. G1 SOUS SOL -3
22 BOX DONT 1 PMR