


" LES TERRASSES DE BODICCIONE " - BÂT. F

Lieu dit Bodiccione - AJACCIO


CELLIERS RDC
PLAN DE VENTE

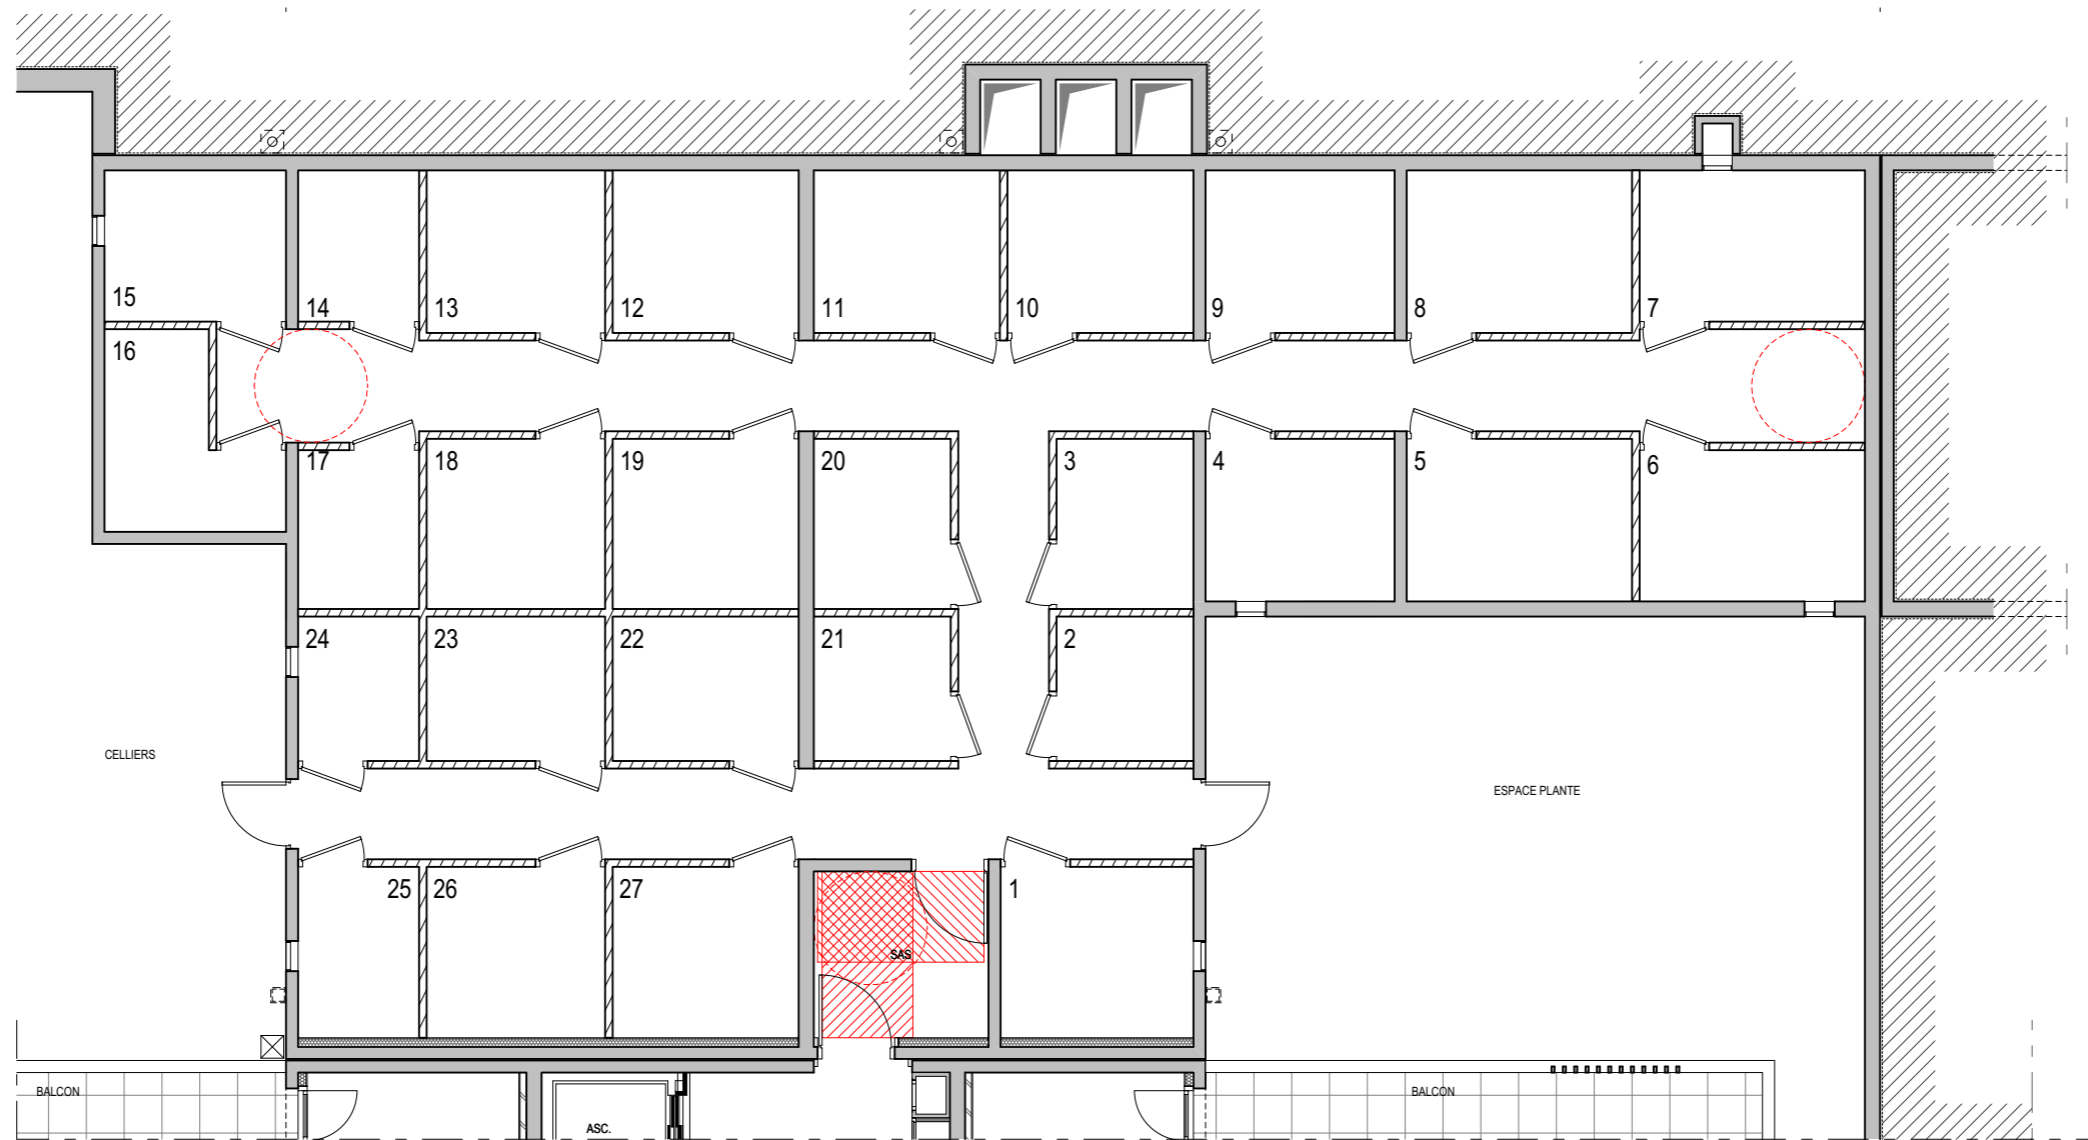

" LES TERRASSES DE BODICCIONE " - BÂT. F

Lieu dit Bodiccione - AJACCIO


CELLIERS R+1
PLAN DE VENTE

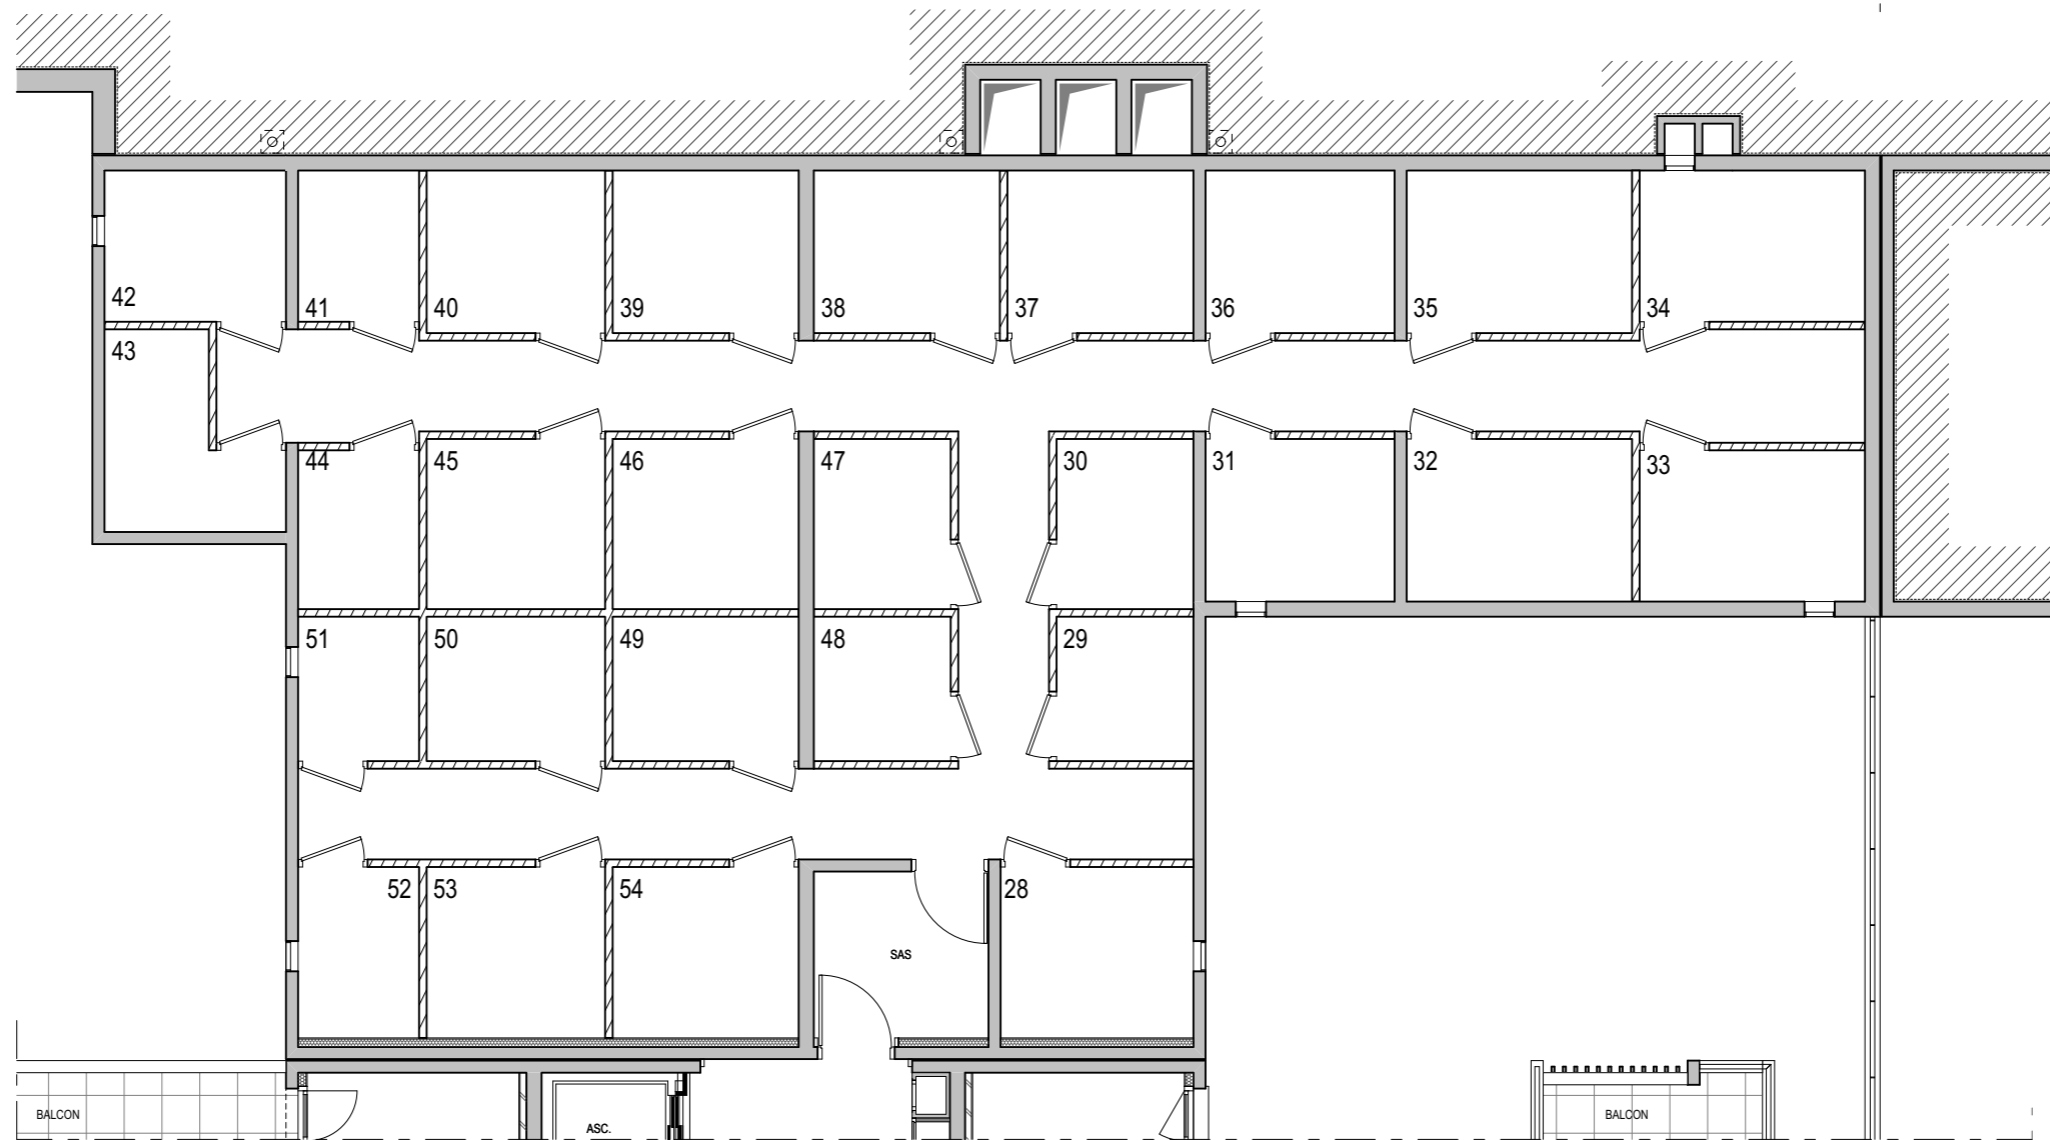

" LES TERRASSES DE BODICCIONE " - BÂT. F

Lieu dit Bodiccione - AJACCIO


SOUS-SOL -1
PLAN DE VENTE

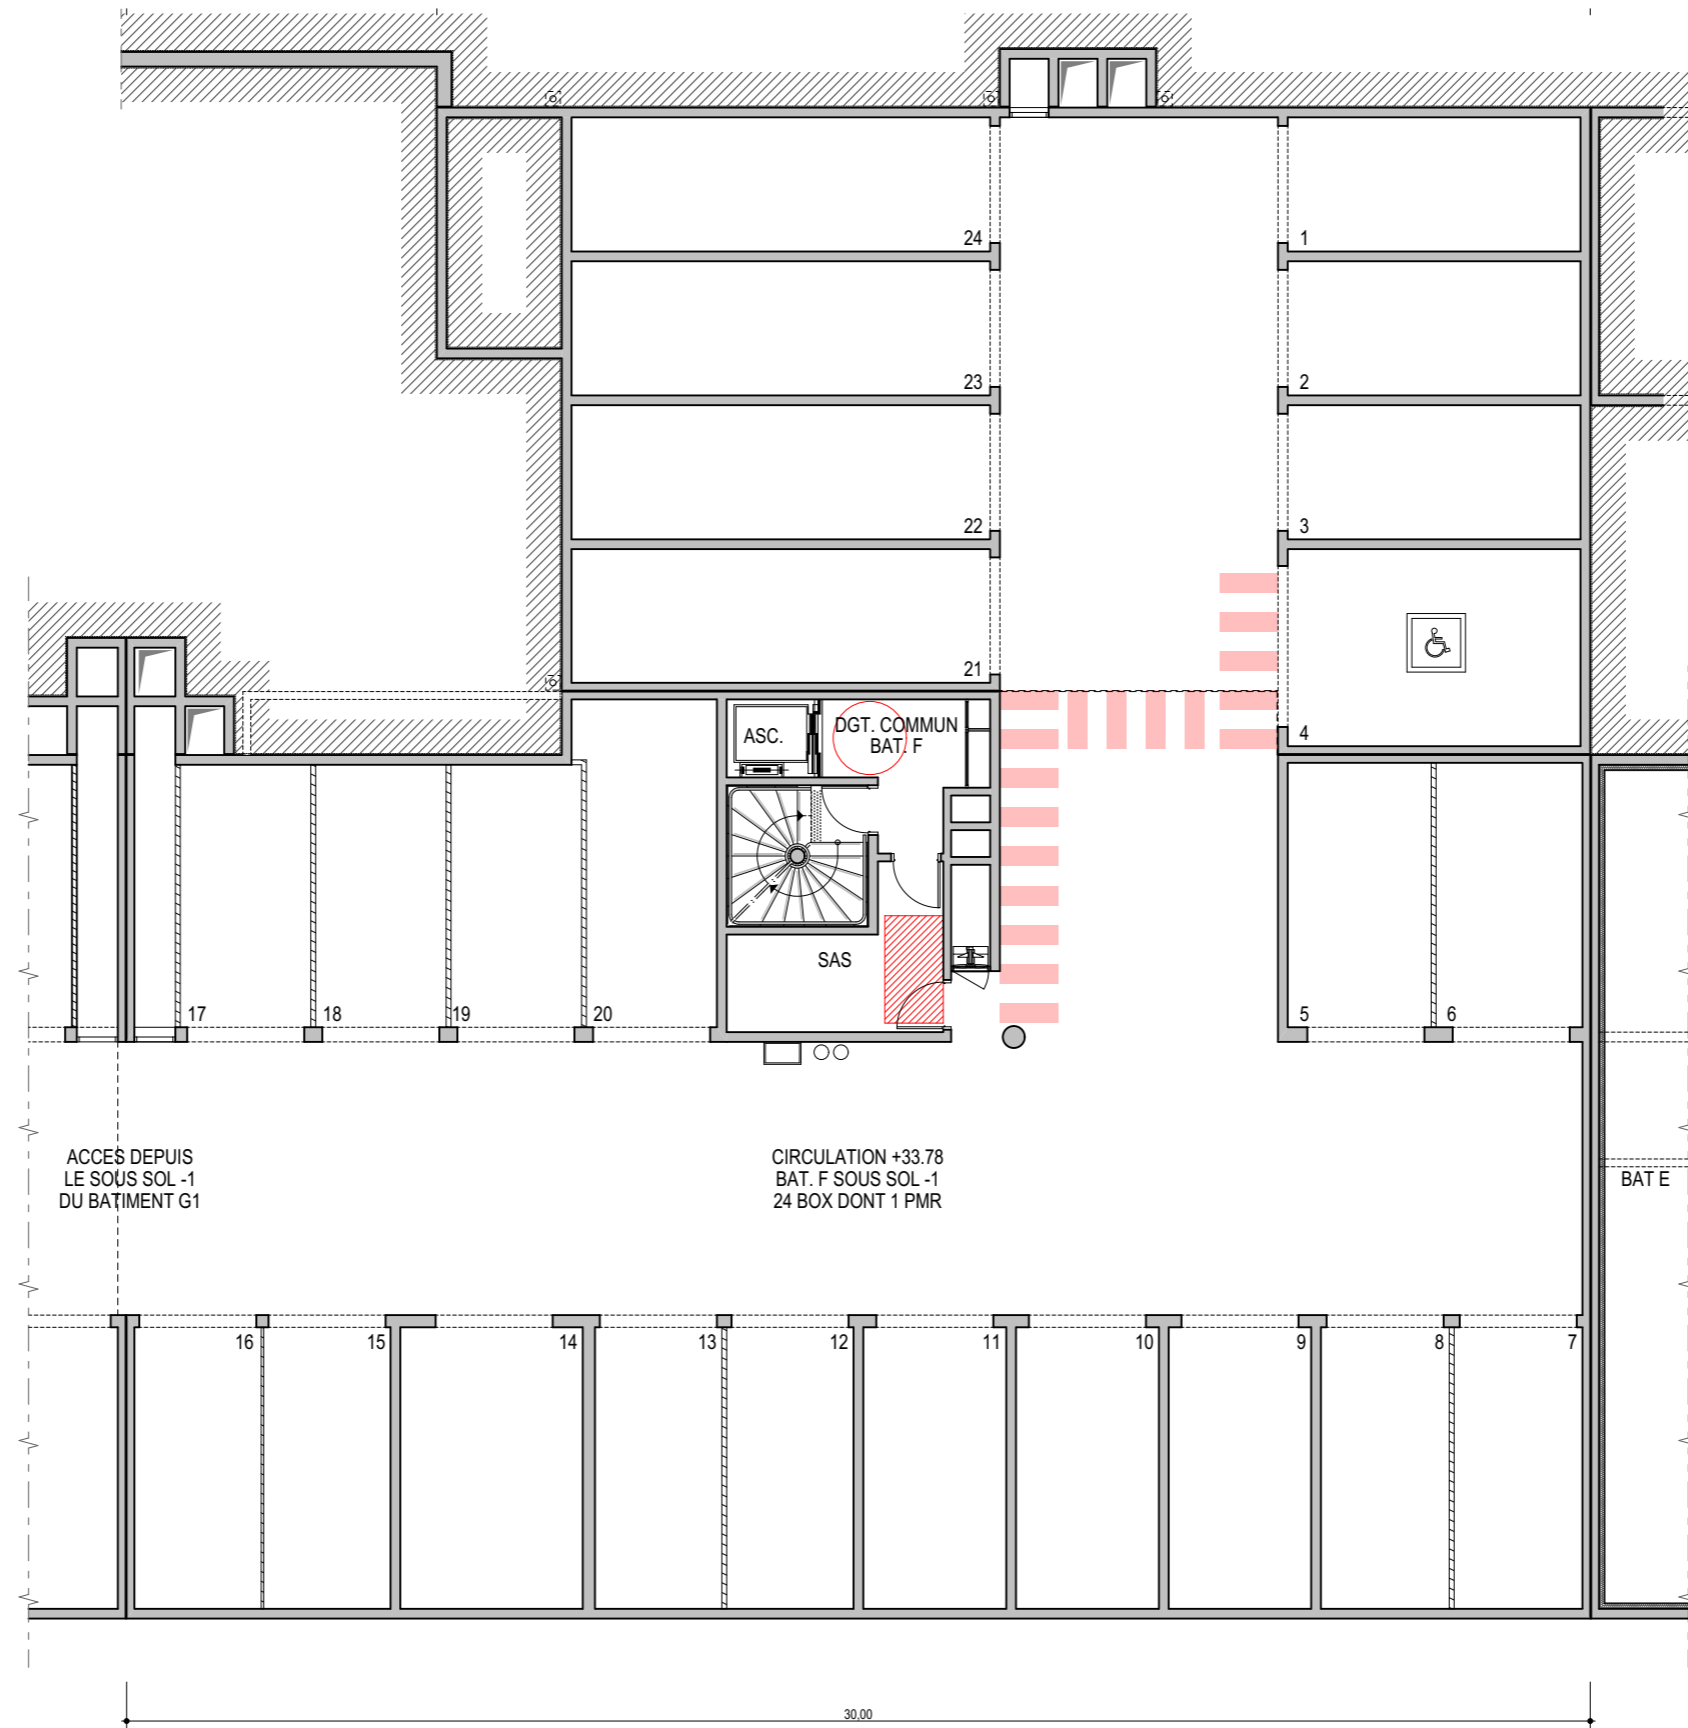

" LES TERRASSES DE BODICCIONE " - BÂT. F

Lieu dit Bodiccione - AJACCIO

SOUS-SOL -2
PLAN DE VENTE

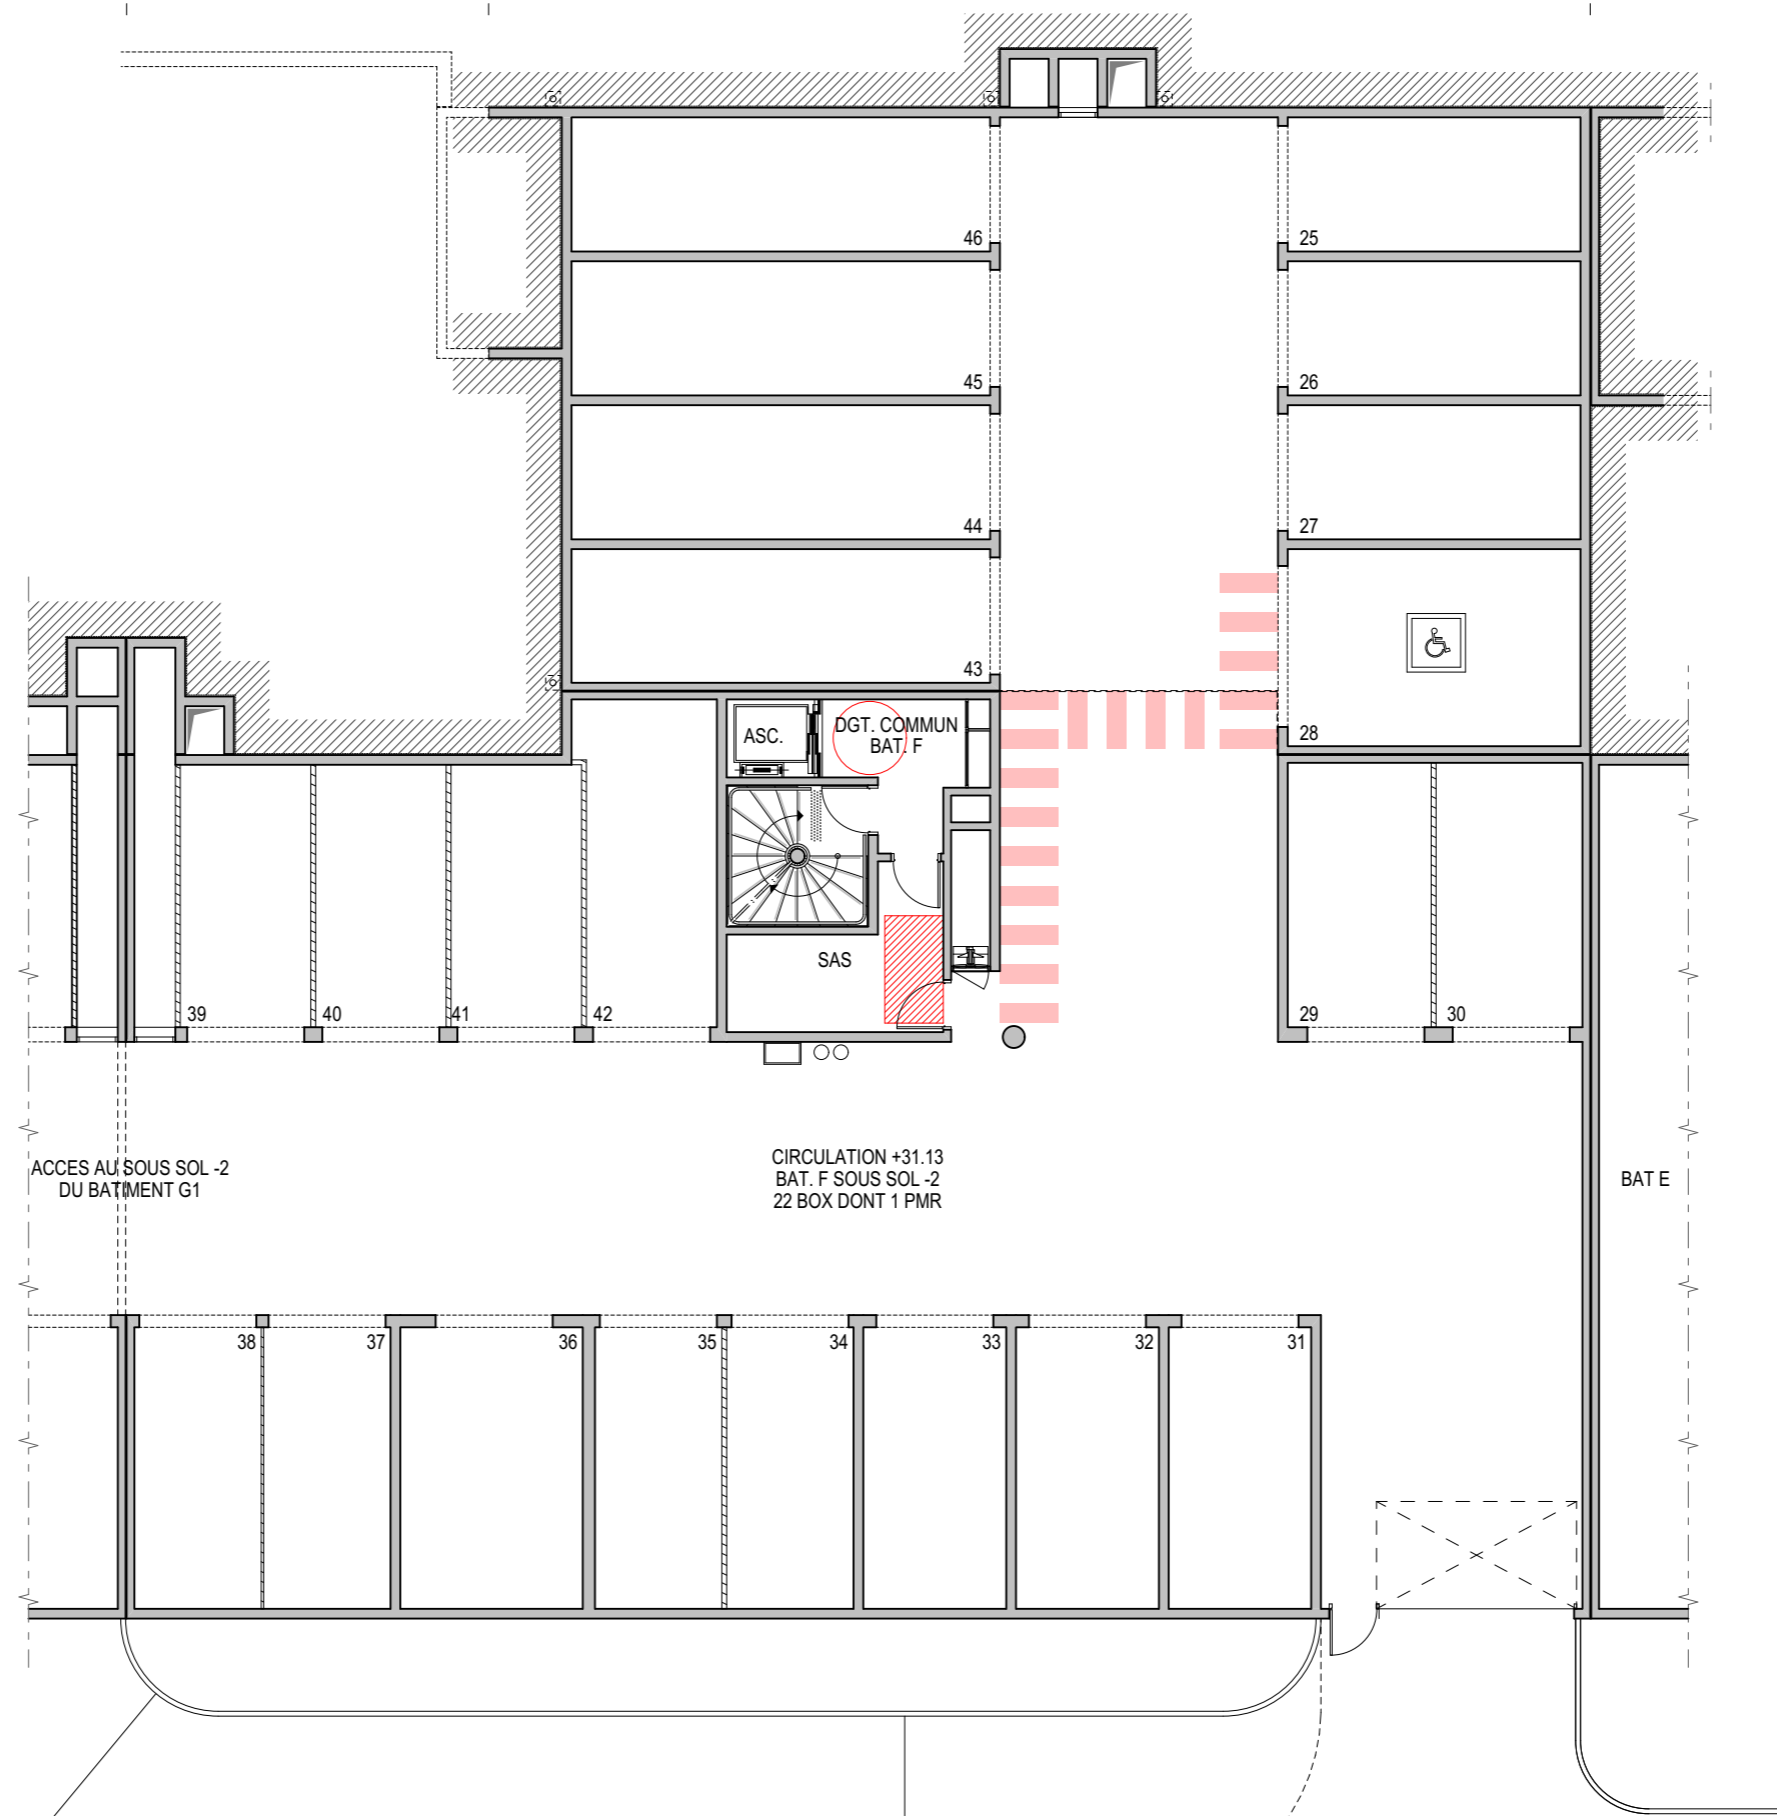

" LES TERRASSES DE BODICCIONE " - BÂT. F

Lieu dit Bodiccione - AJACCIO

SOUS-SOL -3

PLAN DE VENTE

