

"CARRE BODICCIONE" - Bâtiment H1 - H2

Lieu dit Bodiccione - AJACCIO

Plan de stationnement aérien- Bâtiments H1-H2




PLAN DE VENTE


"CARRE BODICCIONE" - Bâtiment H1 - H2

Lieu dit Bodiccione - AJACCIO

Plan de stationnement - Bâtiment H1-H2

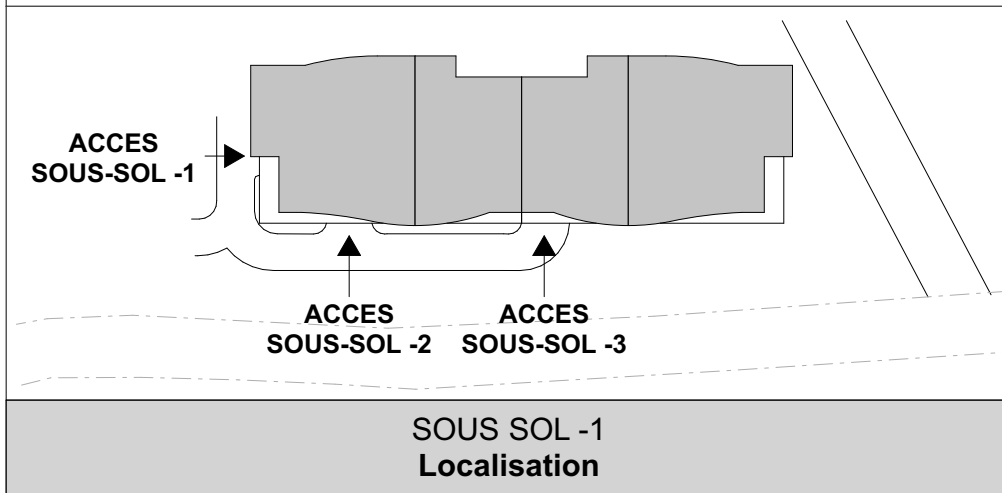

SOUS SOL -1
Localisation

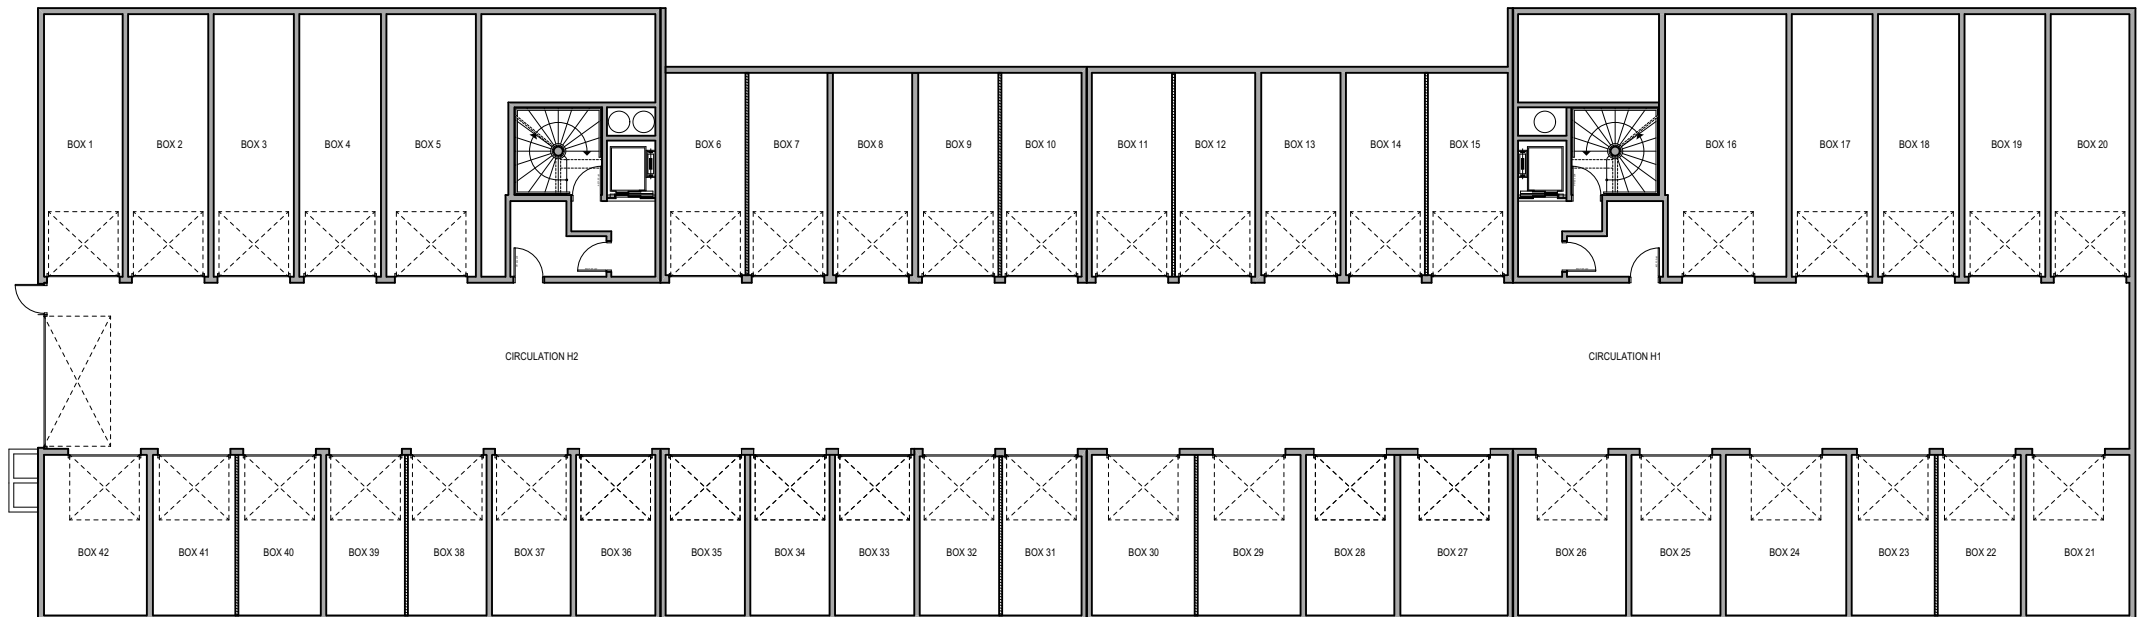


PLAN DE VENTE


"CARRE BODICCIONE" - Bâtiment H1 - H2

Lieu dit Bodiccione - AJACCIO

Plan de stationnement - Bâtiment H1-H2

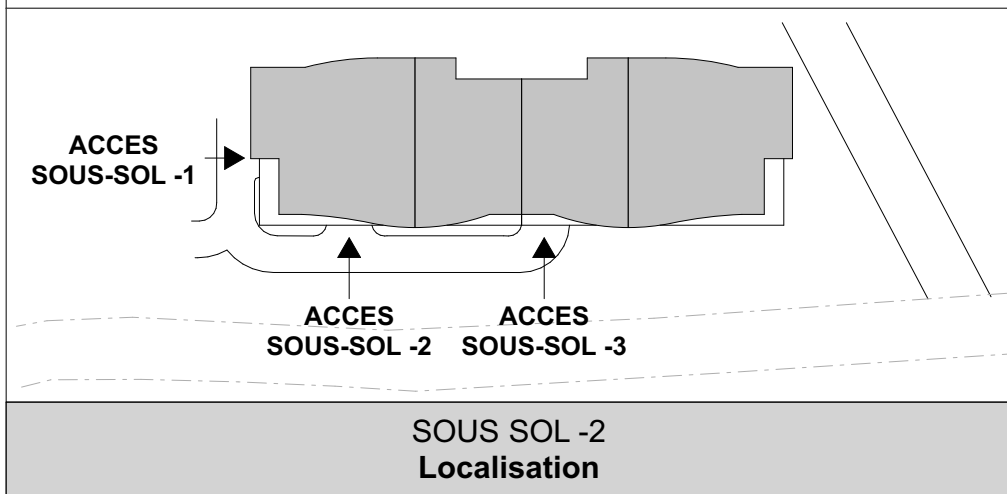

SOUS SOL -2
Localisation


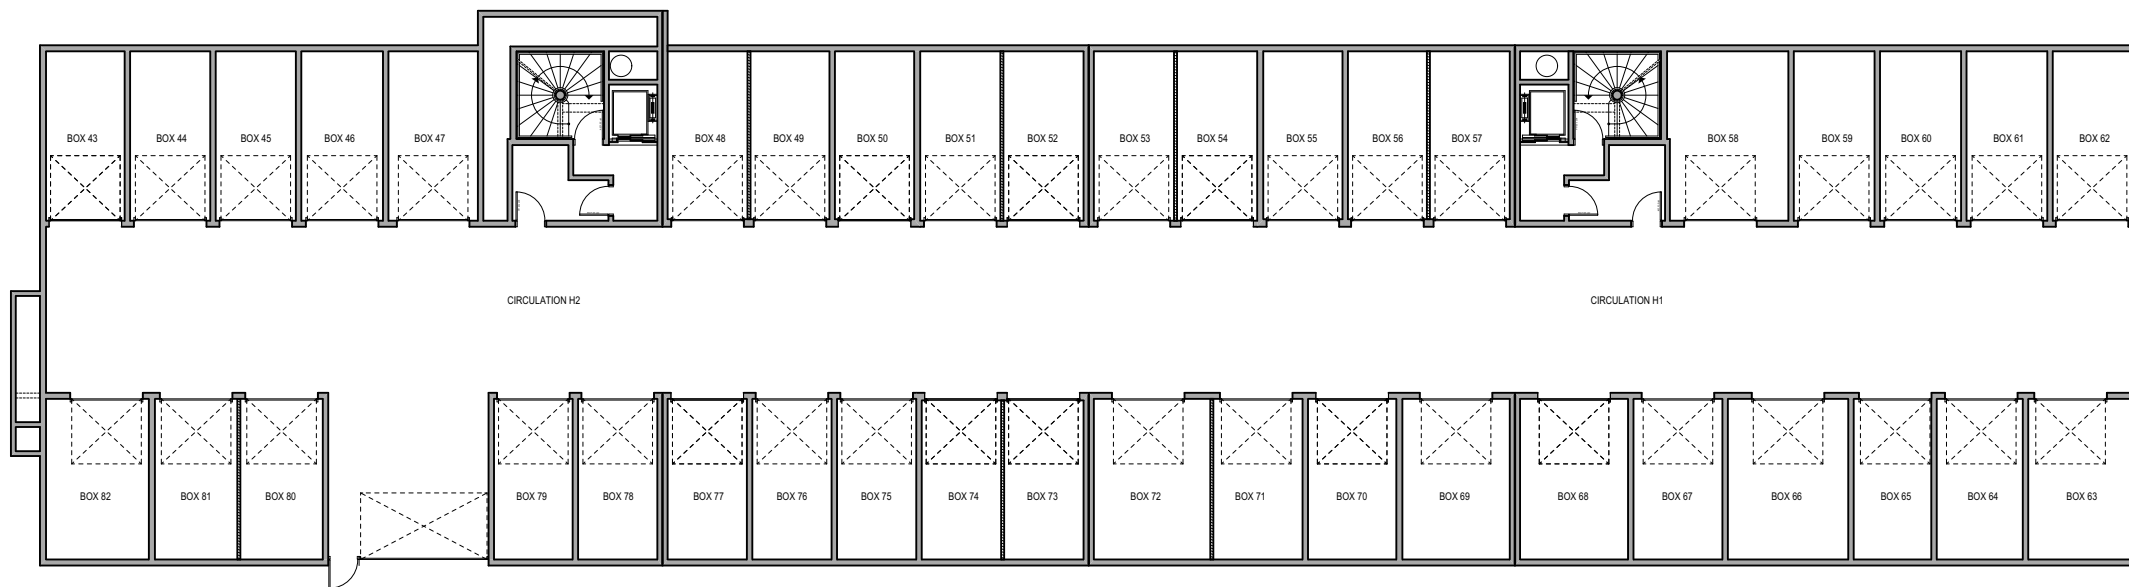


PLAN DE VENTE

"CARRE BODICCIONE" - Bâtiment H1 - H2

Lieu dit Bodiccione - AJACCIO

Plan de stationnement - Bâtiment H1-H2

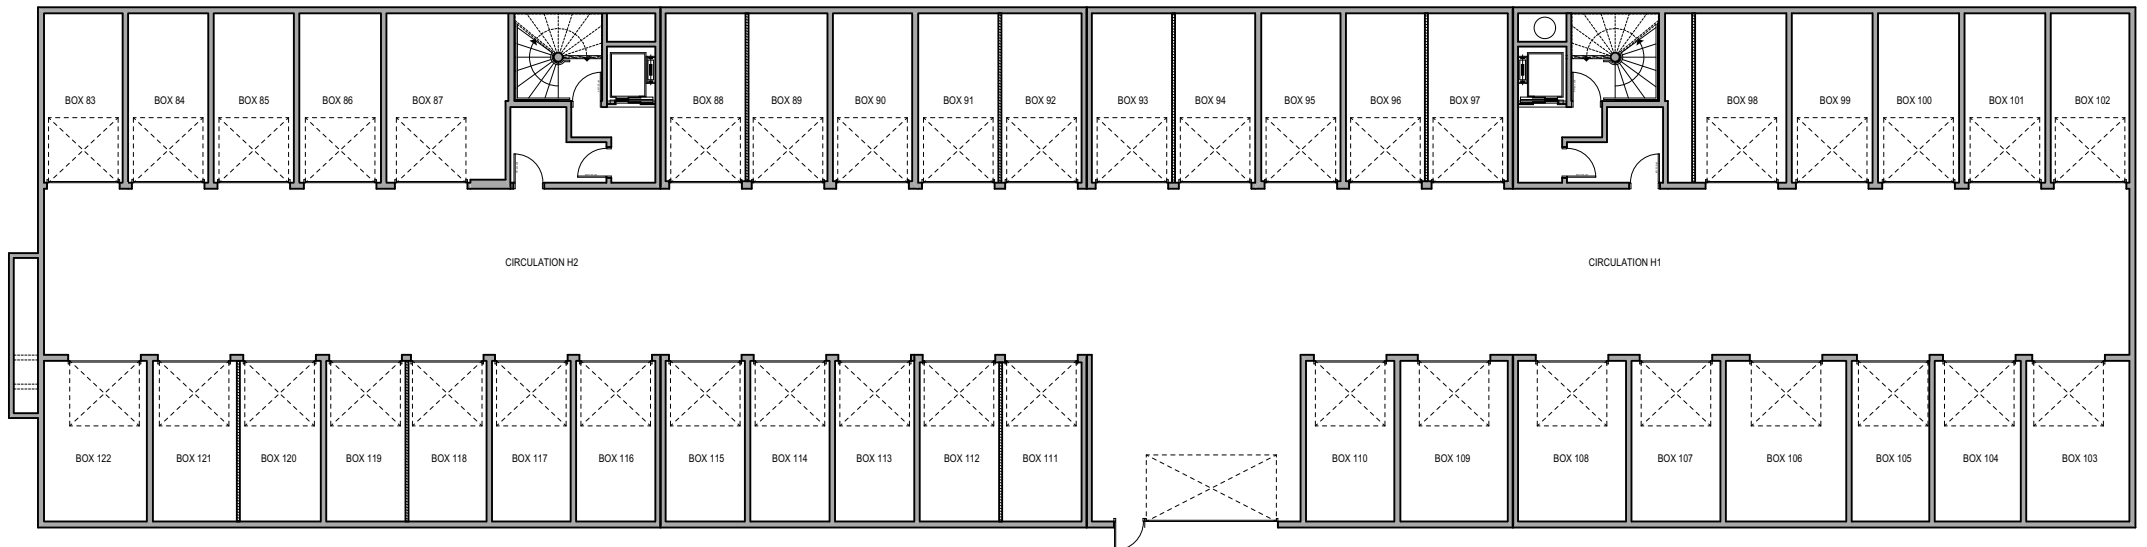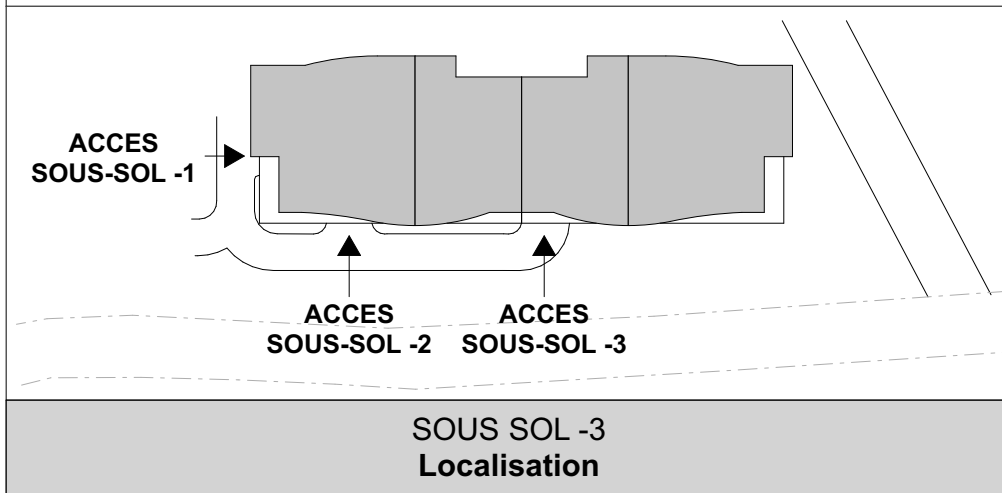

PLAN DE VENTE

Le plan est susceptible de subir des adaptations en fonction des nécessités techniques lors de la réalisation, notamment pour la position des équipements. Les surfaces et cotes peuvent varier dans la limite contractuelle. Les retombées, faux plafonds, canalisations, radiateurs ne sont pas représentés.