


# "CARRE BODICCIONE" Lieu-dit Bodiccione - Ajaccio

## Plan de stationnement aérien- Bâtiment K1-K2

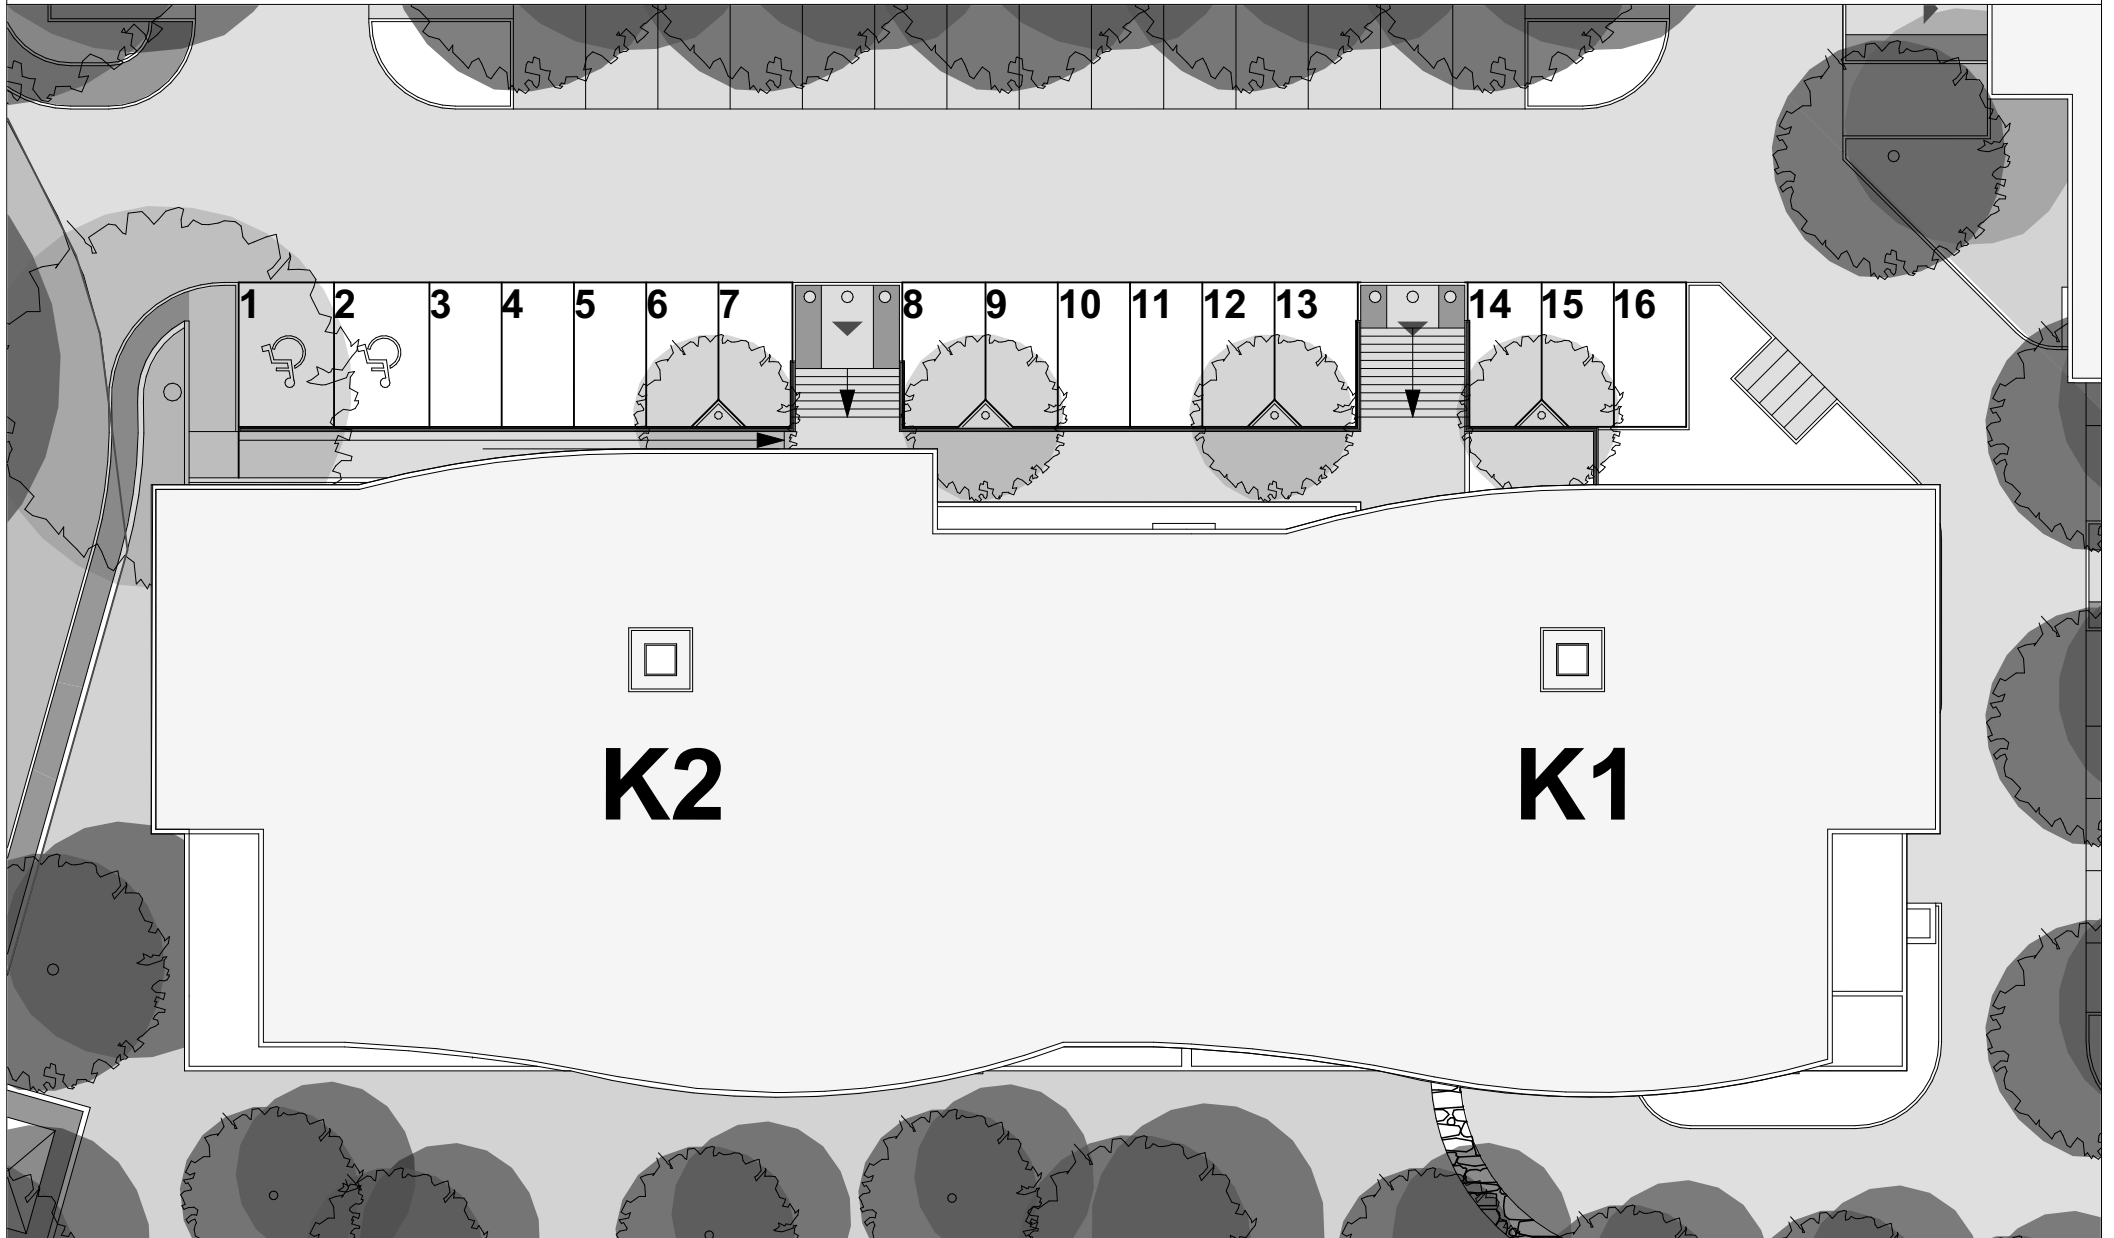


Ce plan est susceptible de subir des adaptations en fonction des nécessités techniques lors de la réalisation, notamment pour la position des équipements.


Date: 03/08/2016

# "CARRE BODICCIONE" Lieu-dit Bodiccione - Ajaccio

## Plan de stationnement - Bâtiment K1-K2 - Niveau -1

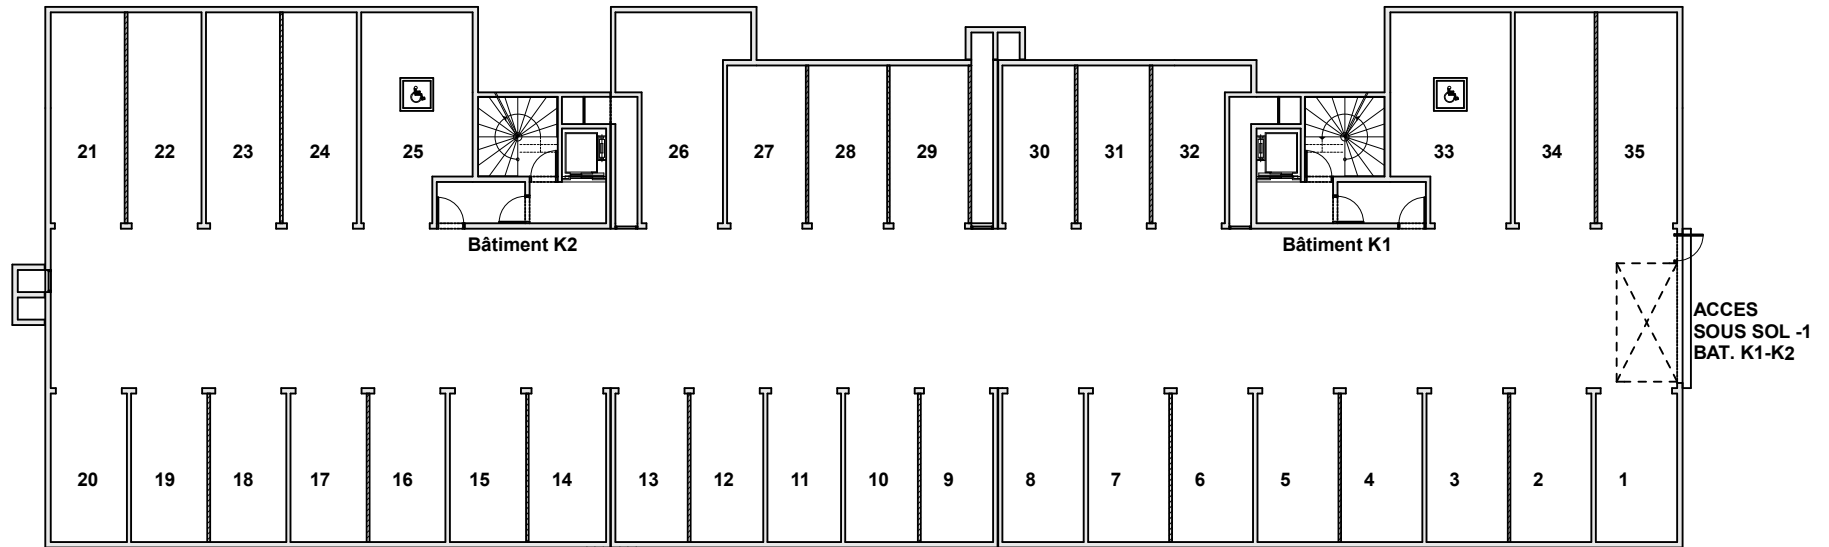

Localisation

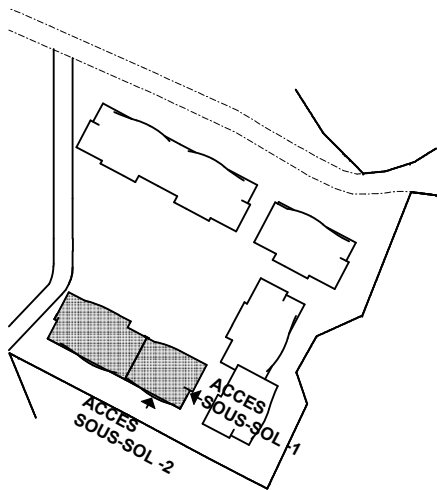


**PLAN DE VENTE**

Ce plan est susceptible de subir des adaptations en fonction des nécessités techniques lors de la réalisation. Les retombées, canalisations, ne sont pas représentées.


Date: 29/07/2016

# "CARRE BODICCIONE" Lieu-dit Bodiccione - Ajaccio

## Plan de stationnement - Bâtiment K1-K2 - Niveau -2

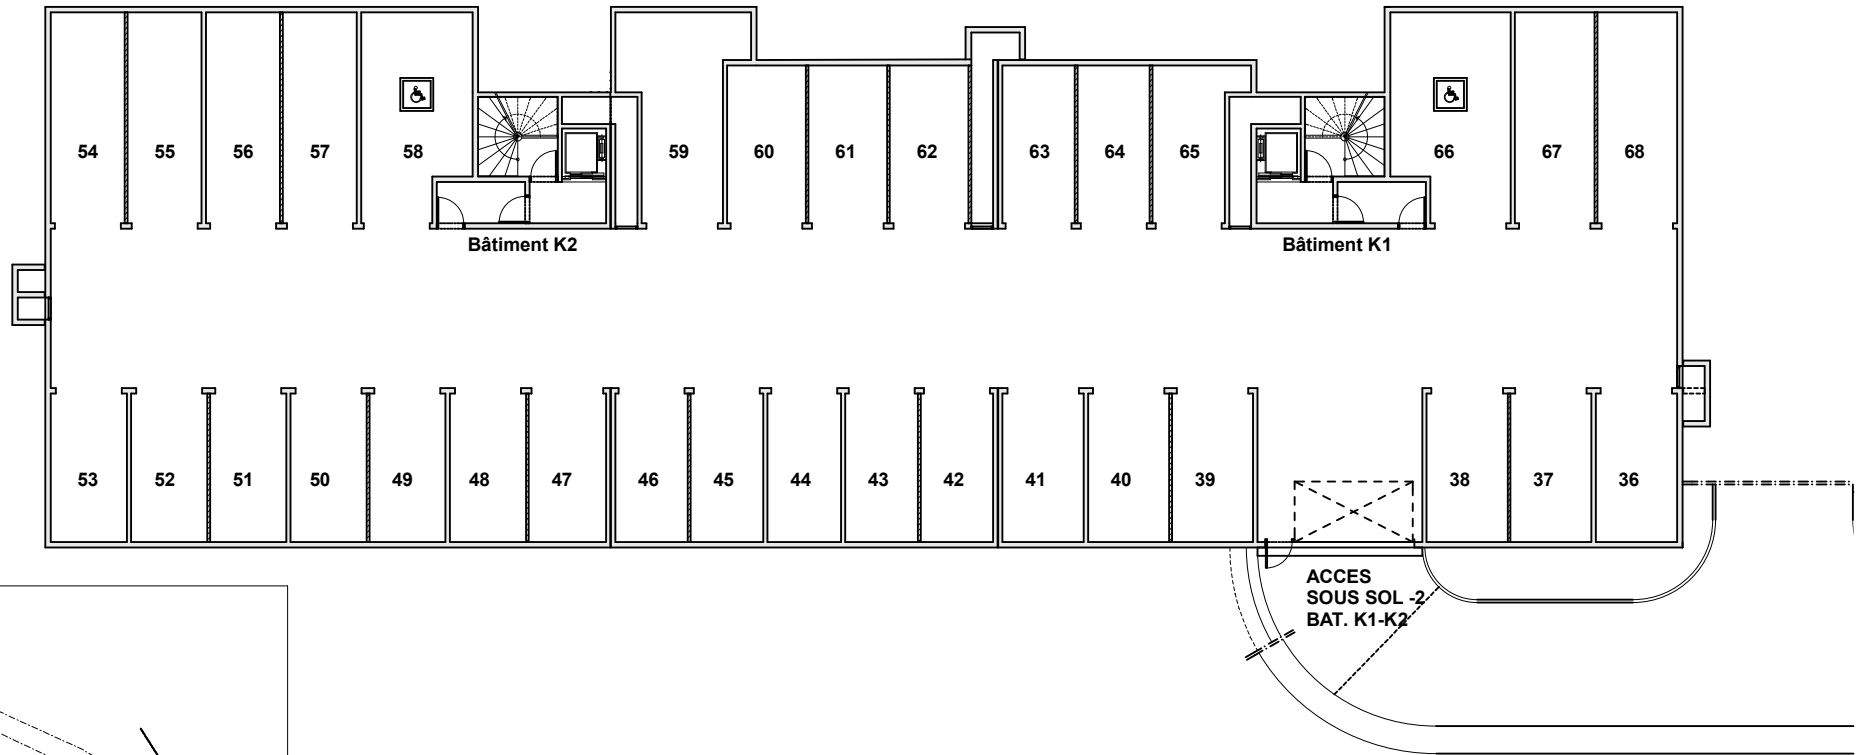

Localisation

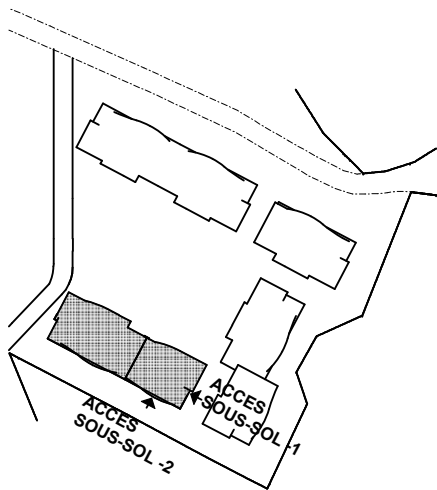


**PLAN DE VENTE**

Ce plan est susceptible de subir des adaptations en fonction des nécessités techniques lors de la réalisation. Les retombées, canalisations, ne sont pas représentés.


Date: 29/07/2016

# "CARRE BODICCIONE" Quartier de Bodiccione - Ajaccio

## Plan de stationnement - Bâtiment K1-K2 - R-3

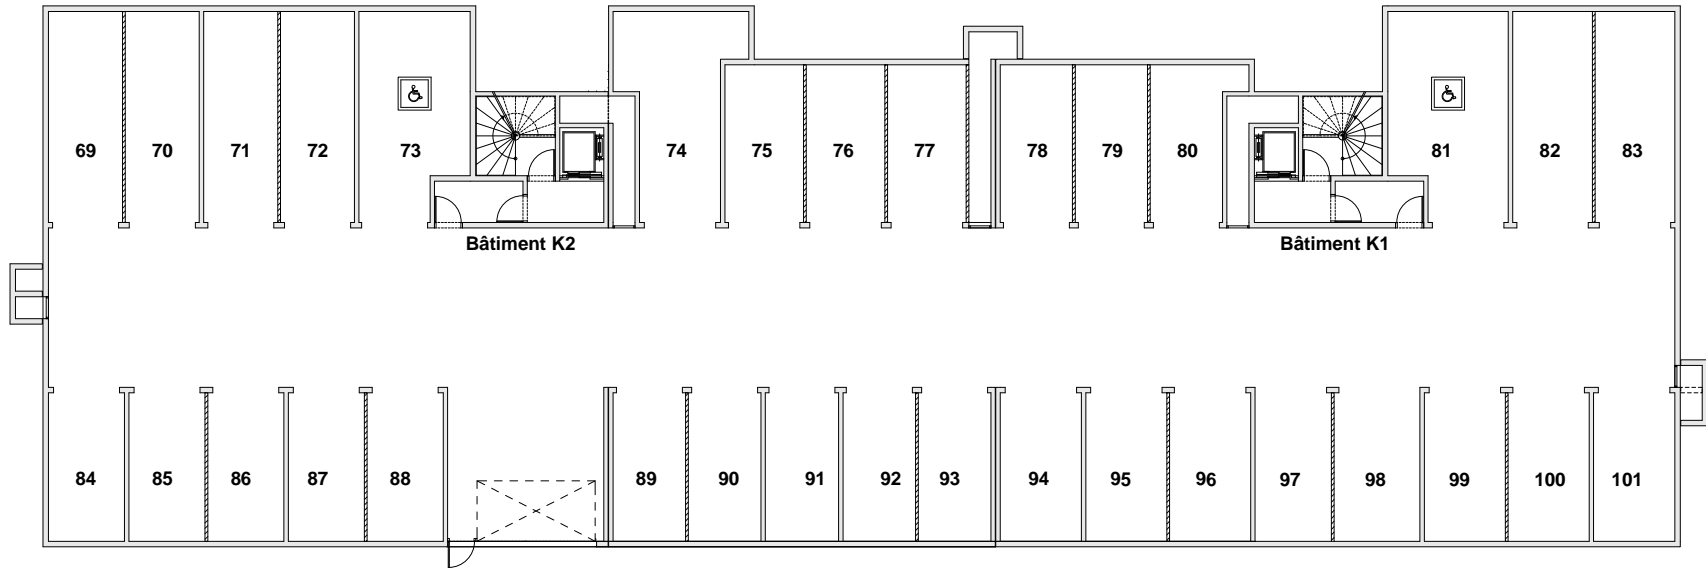

### Localisation

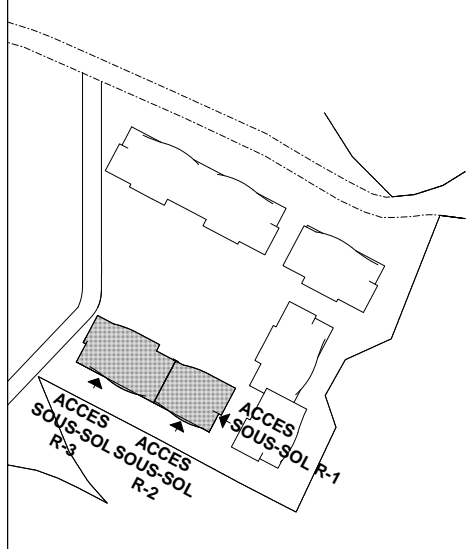

**PLAN DE VENTE**

Ce plan est susceptible de subir des adaptations en fonction des nécessités techniques lors de la réalisation, notamment pour la position des équipements. Les surfaces et cotes peuvent varier dans la limite contractuelle. Les retombées, faux plafonds, canalisations, ne sont pas représentés.

Date: 13/12/2016