


"Les Terrasses du Stiletto" - Chemin du Stiletto - Ajaccio



Plan de stationnement aérien - Bâtiment C1 et C2

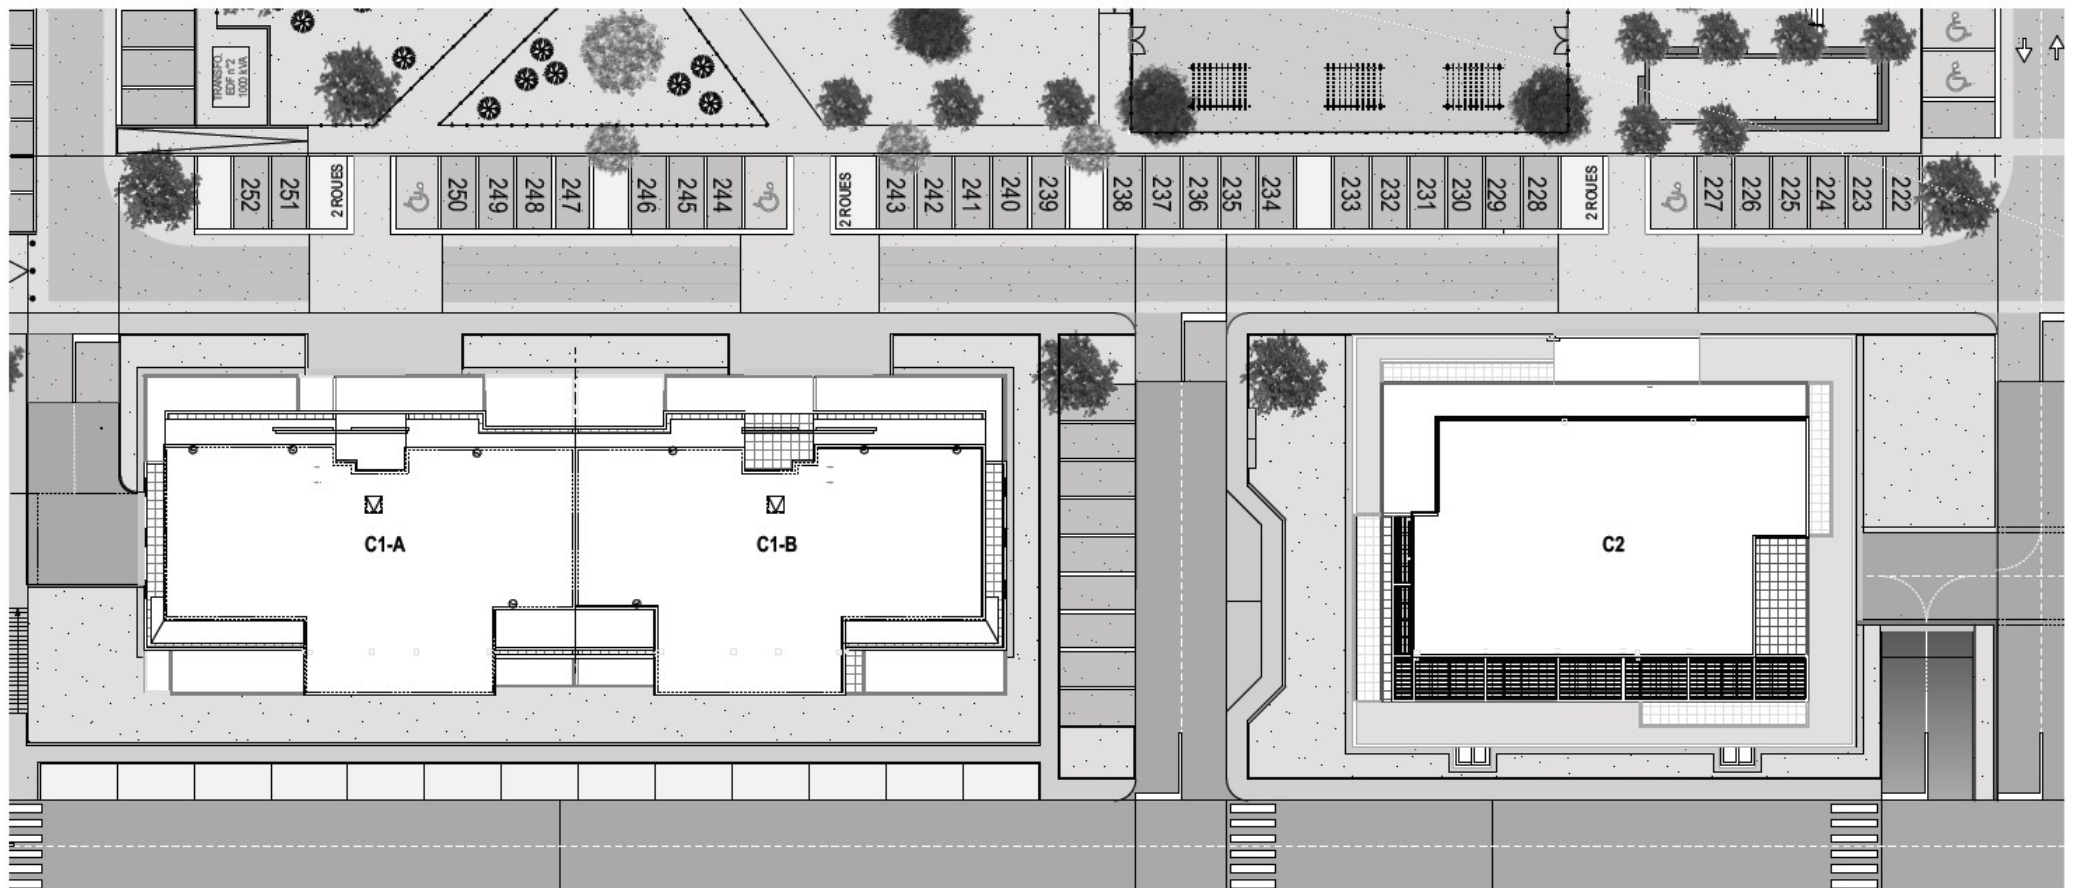

"LES TERRASSES DU STILETTO" - Bâtiment C1

Chemin du Stiletto - AJACCIO



SOUS-SOL -1
1:200°

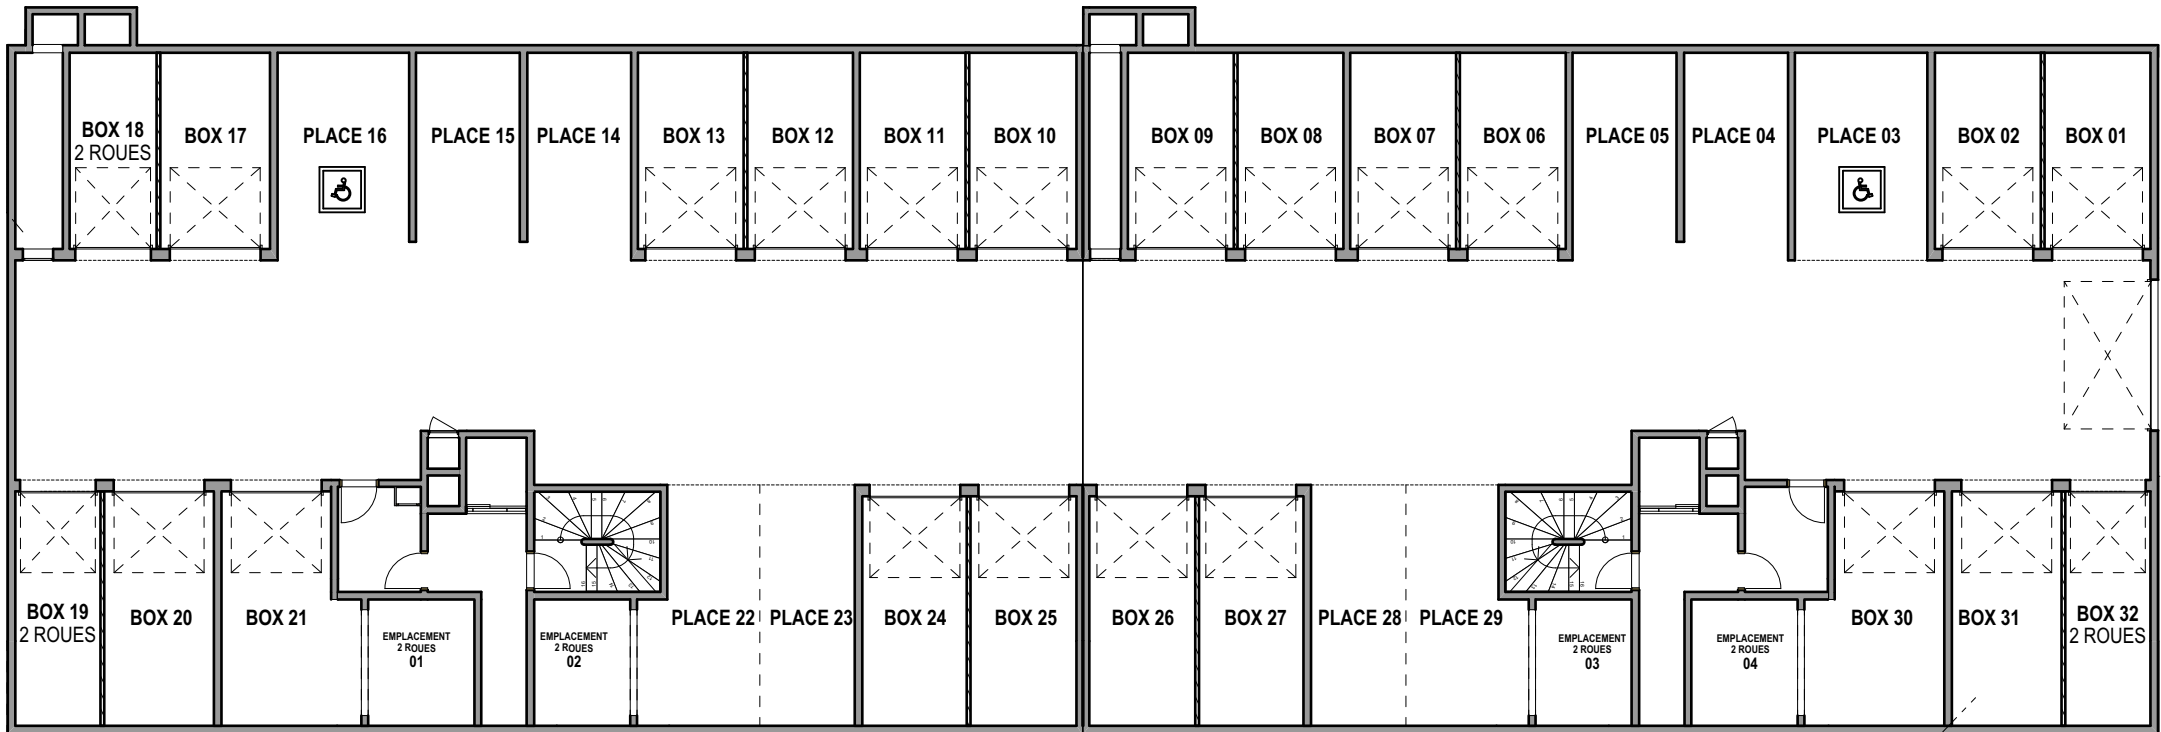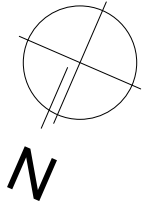

"LES TERRASSES DU STILETTO" - Bâtiment C1

Chemin du Stiletto - AJACCIO

SOUS-SOL -2
1:200°

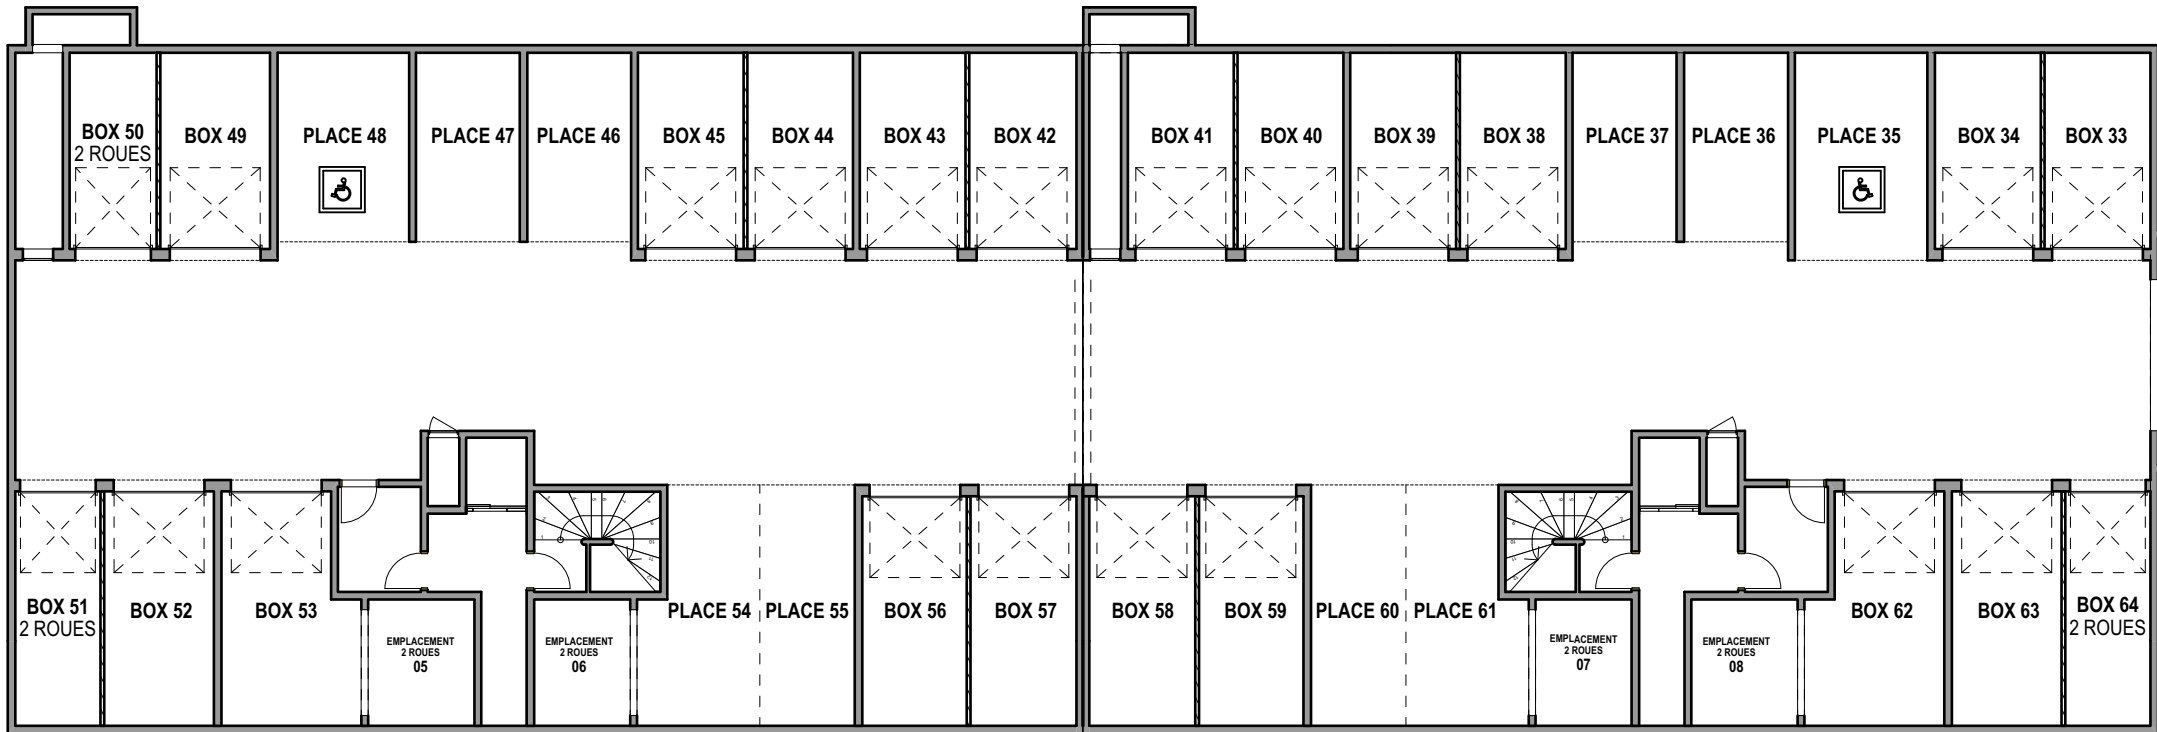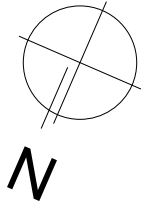

le 20 / 10 / 2021

PLAN DE VENTE

Ce plan est susceptible de subir des adaptations en fonction des nécessités lors de la réalisation, notamment pour la position des équipements. Les surfaces et cotes peuvent varier dans la limite contractuelle. Les retombées des canalisations ne sont pas représentées.