


"Les Terrasses du Stiletto" - Chemin du Stiletto - Ajaccio



Plan de stationnement aérien - Bâtiment D2

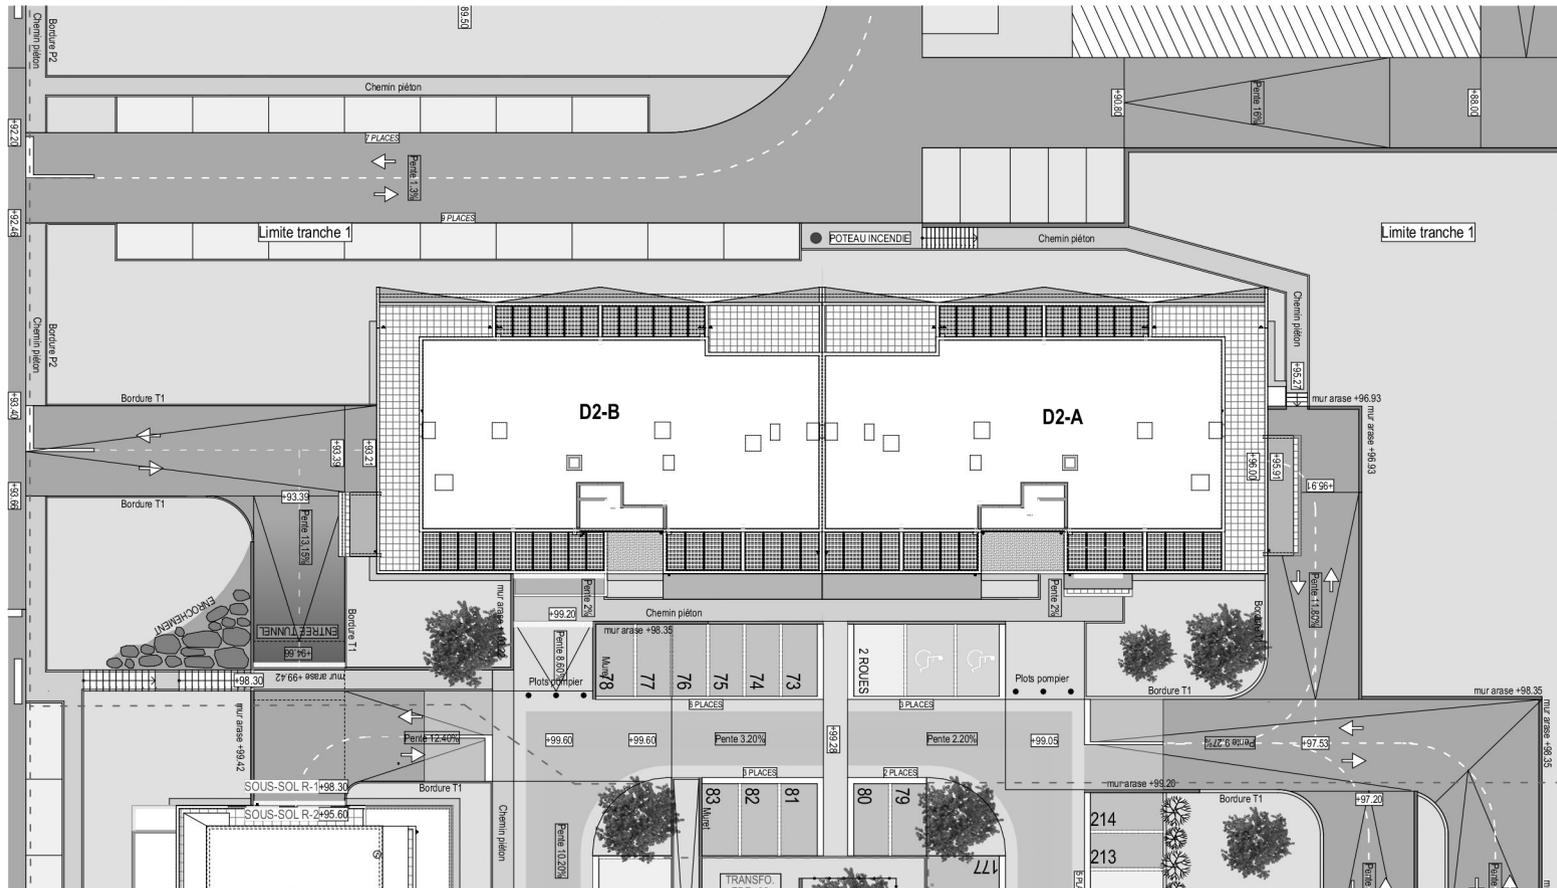

"LES TERRASSES DU STILETTO" - Bâtiment D2

Chemin du Stiletto - AJACCIO

SOUS-SOL -1
1:250°

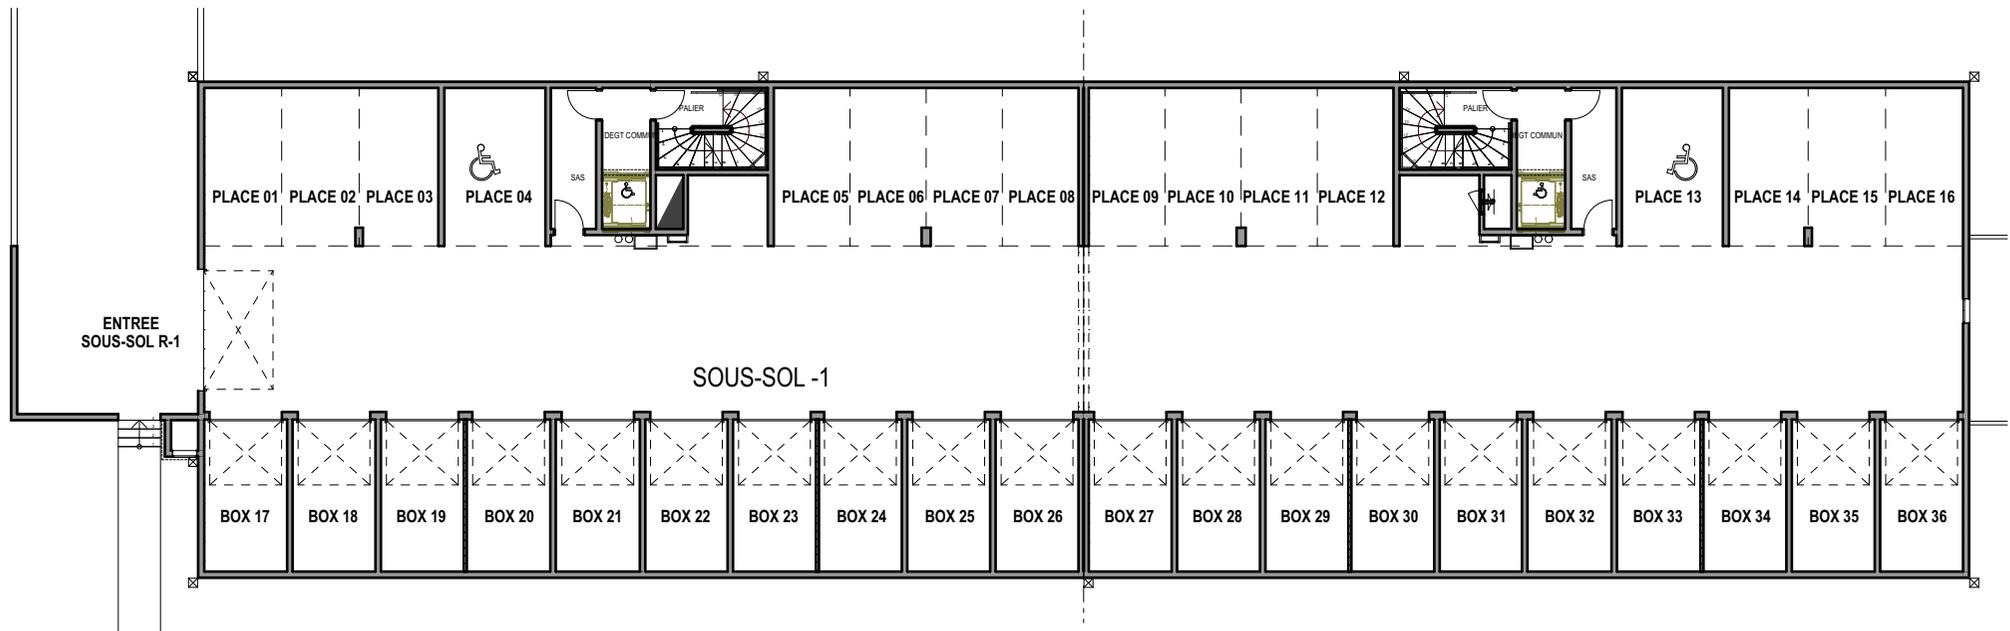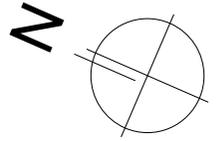

"LES TERRASSES DU STILETTO" - Bâtiment D2

Chemin du Stiletto - AJACCIO

SOUS-SOL -2
1:250°

